


RUMIA UL. CEGIELNIANA

OZNACZENIE LOKALU 4A

POWIERZCHNIA UŻYTKOWA: **65,62 m²**

POWIERZCHNIA WEWNĘTRZNA: **67,15 m²**

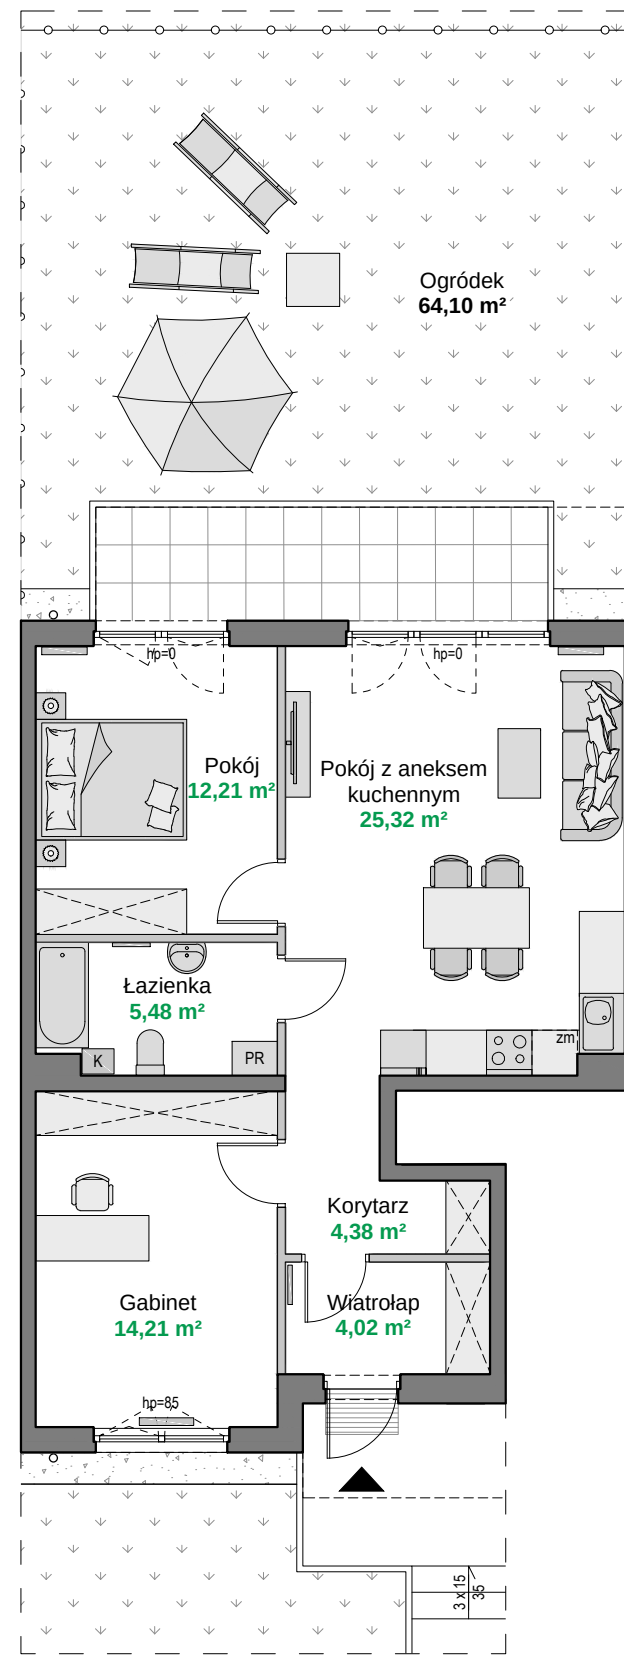

PARTER


- Elementy indywidualnej aranżacji
- Ściana z możliwością wyburzenia / demontażu
- Ściana bez możliwości wyburzenia / demontażu

*Powierzchnia użytkowa liczona zgodnie z Rozporządzeniem Ministra Transportu, Budownictwa i Gospodarki Morskiej z dnia 25 kwietnia 2012 r. w sprawie szczegółowego zakresu i formy projektu budowlanego oraz normą PN-ISO 9836:1997. Podana powierzchnia użytkowa lokalu jest sumą powierzchni poszczególnych pomieszczeń. Powierzchnia wewnętrzna j.t. powierzchnia pomieszczeń plus powierzchnia pod ścianami działowymi nadającymi się do wyburzenia / demontażu. Powierzchnia balkonu nie wlicza się ani do powierzchni użytkowej, ani do powierzchni wewnętrznej.

Leśna Zatoka



USYTUOWANIE MIESZKANIA NA RZUCIE OSIEDLA

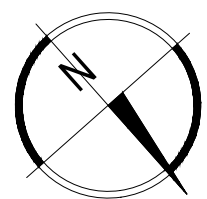

MASKO INVEST

BIURO SPRZEDAŻY

biuro@maskoinvest.pl

tel. **887 081 000**