

RODZIEWICZÓWNY



RUMIA

MIESZKANIE


M11

POWIERZCHNIA WEWNĘTRZNA
KONDYGNACJA
POKOJE:

61,07 m²
II PIĘTRO
2

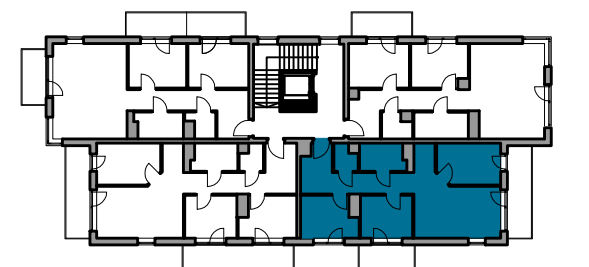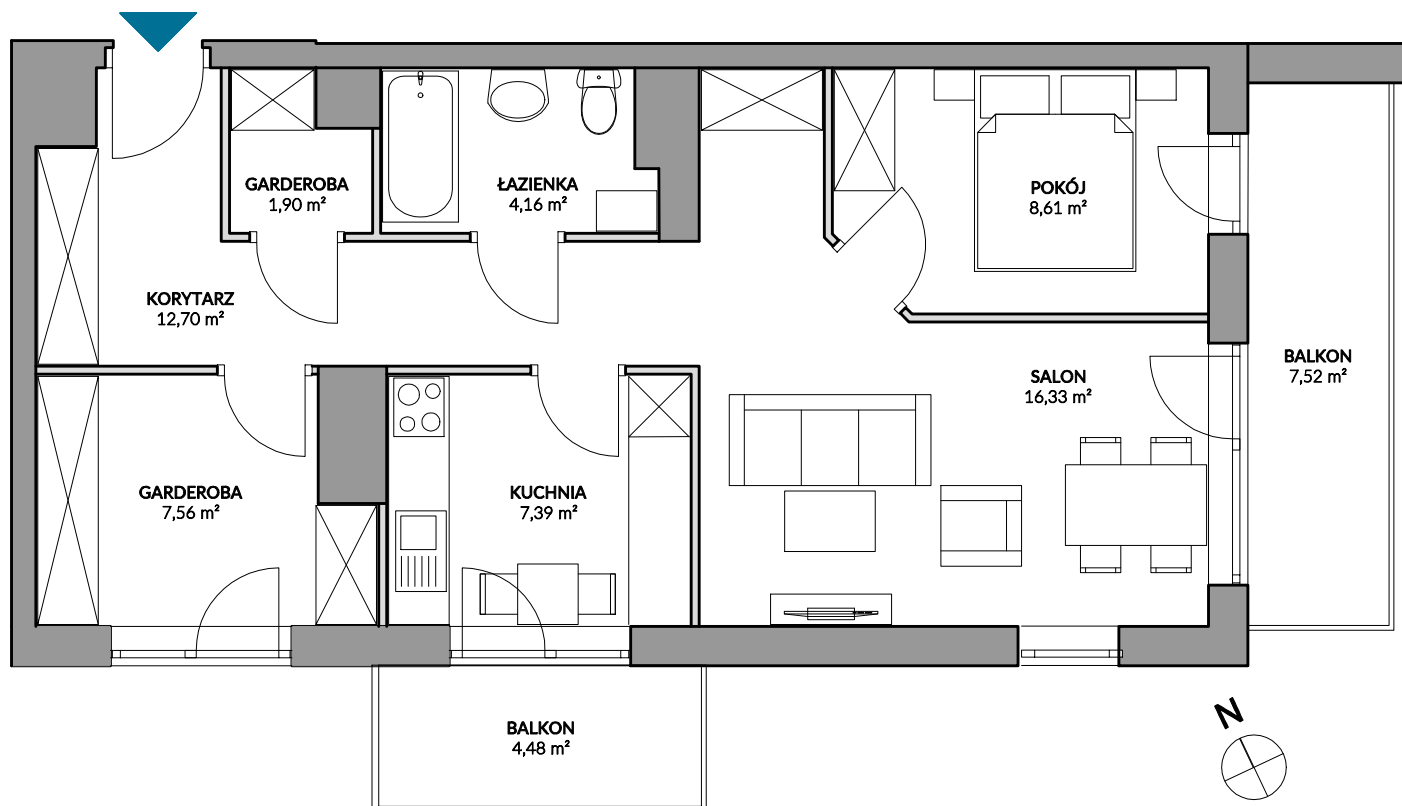

RODZIEWICZÓWNY

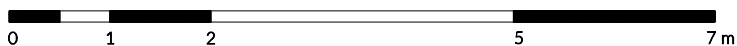

ŚCIANA Z MOŻLIWOŚCIĄ WYBURZENIA
ŚCIANA BEZ MOŻLIWOŚCI WYBURZENIA

SKO INVEST

BIURO SPRZEDAŻY
biuro@maskoinvest.pl
tel. 887 081 000

*Powierzchnia lokalu liczona wg normy PN-ISO-9836-1997.
Do powierzchni lokalu wlicza się powierzchnie zajęte przez ścianki działowe nadające się do demontażu.

POWIERZCHNIA WEWNĘTRZNA 61,07 m²
POWIERZCHNIA UŻYTKOWA 58,65 m²

KORYTARZ	12,70 m ²
GARDEROBA	7,56 m ²
KUCHNIA	7,39 m ²
SALON	16,33 m ²
POKÓJ	8,61 m ²
ŁAZIENKA	4,16 m ²
GARDEROBA	1,90 m ²