

RODZIEWICZÓWNY




RUMIA

MIESZKANIE

M2

POWIERZCHNIA WEWNĘTRZNA
KONDYGNACJA
POKOJE:

62,49 m²
PARTER
2

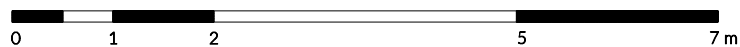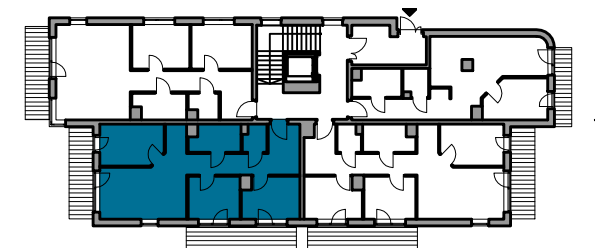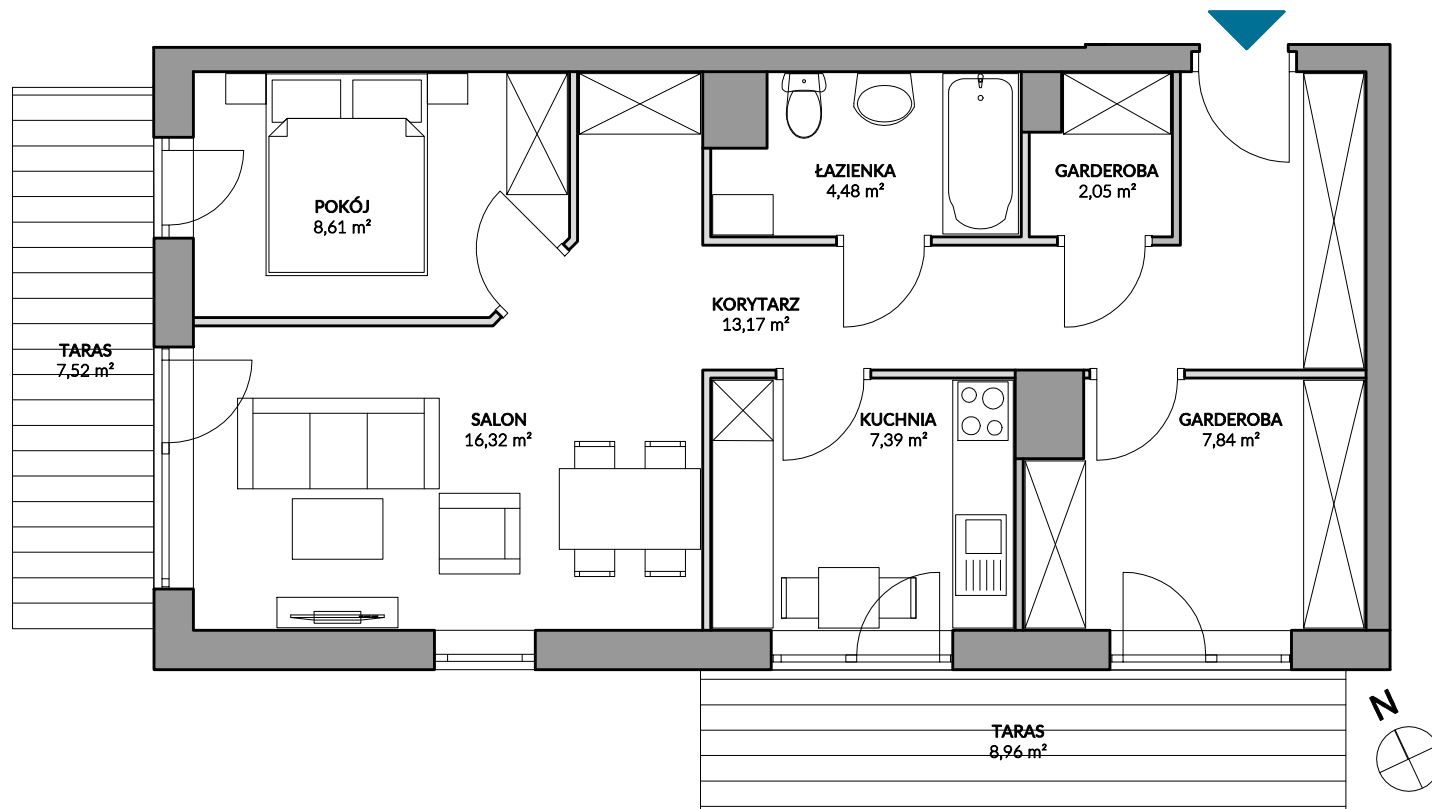

ŚCIANA Z MOŻLIWOŚCIĄ WYBURZENIA
ŚCIANA BEZ MOŻLIWOŚCI WYBURZENIA

MASKO INVEST

BIURO SPRZEDAŻY
biuro@maskoinvest.pl
tel. 887 081 000

*Powierzchnia lokalu liczona wg normy PN-ISO-9836-1997.
Do powierzchni lokalu wlicza się powierzchnie zajęte przez ścianki działowe nadające się do demontażu.

POWIERZCHNIA WEWNĘTRZNA 62,49 m²
POWIERZCHNIA UŻYTKOWA 59,86 m²

KORYTARZ	13,17 m ²
GARDEROBA	2,05 m ²
ŁAZIENKA	4,48 m ²
POKÓJ	8,61 m ²
SALON	16,32 m ²
KUCHNIA	7,39 m ²
GARDEROBA	7,84 m ²