

RODZIEWICZÓWNY



RUMIA

MIESZKANIE

M5

POWIERZCHNIA WEWNĘTRZNA
KONDYGNACJA
POKOJE:

61,44 m²
I PIĘTRO
3

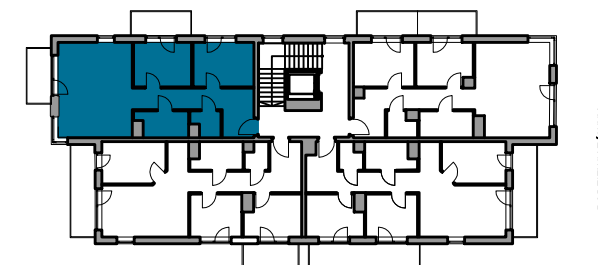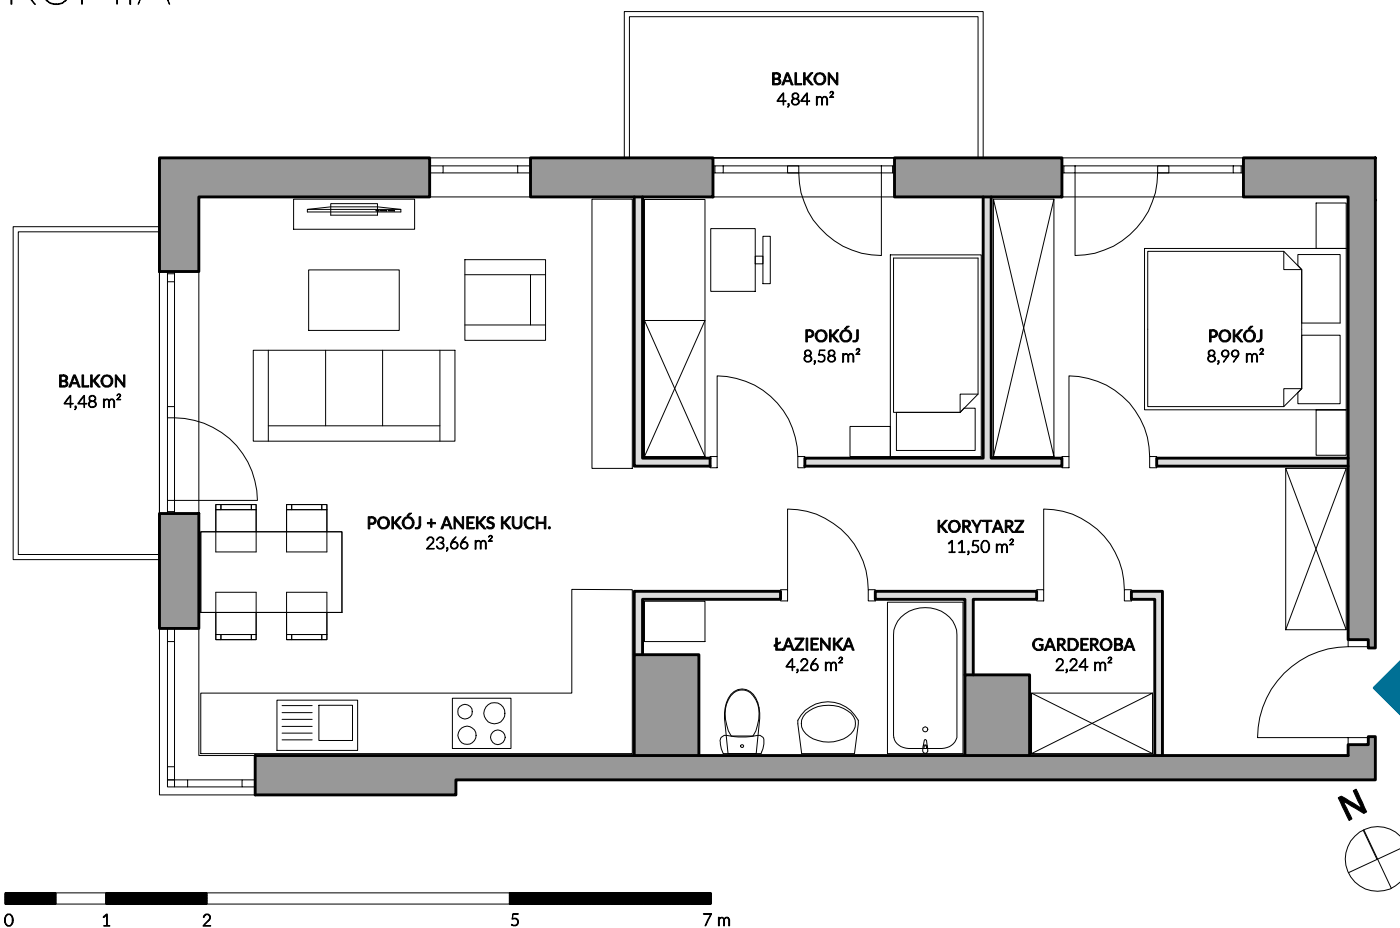

ŚCIANA Z MOŻLIWOŚCIĄ WYBURZENIA
ŚCIANA BEZ MOŻLIWOŚCI WYBURZENIA

MASKO INVEST

BIURO SPRZEDAŻY
biuro@maskoinvest.pl
tel. 887 081 000

*Powierzchnia lokalu liczona wg normy PN-ISO-9836-1997.
Do powierzchni lokalu wlicza się powierzchnie zajęte przez ścianki działowe nadające się do demontażu.

POWIERZCHNIA WEWNĘTRZNA 61,44 m²
POWIERZCHNIA UŻYTKOWA 59,23 m²

KORYTARZ	11,50 m ²
POKÓJ	8,99 m ²
POKÓJ	8,58 m ²
GARDEROBA	2,24 m ²
ŁAZIENKA	4,26 m ²
POKÓJ + ANEKS KUCHENNY	23,66 m ²