

# RODZIEWICZÓWNY



## RUMIA

# MIESZKANIE

# M6

POWIERZCHNIA WEWNĘTRZNA  
KONDYGNACJA  
POKOJE:

62,02 m<sup>2</sup>  
I PIĘTRO  
2

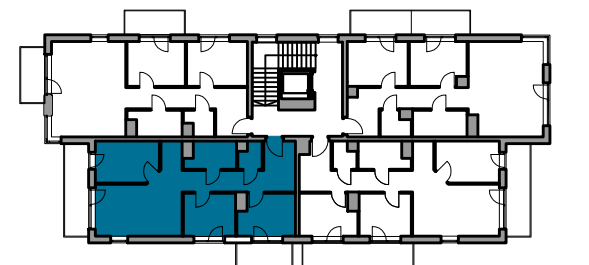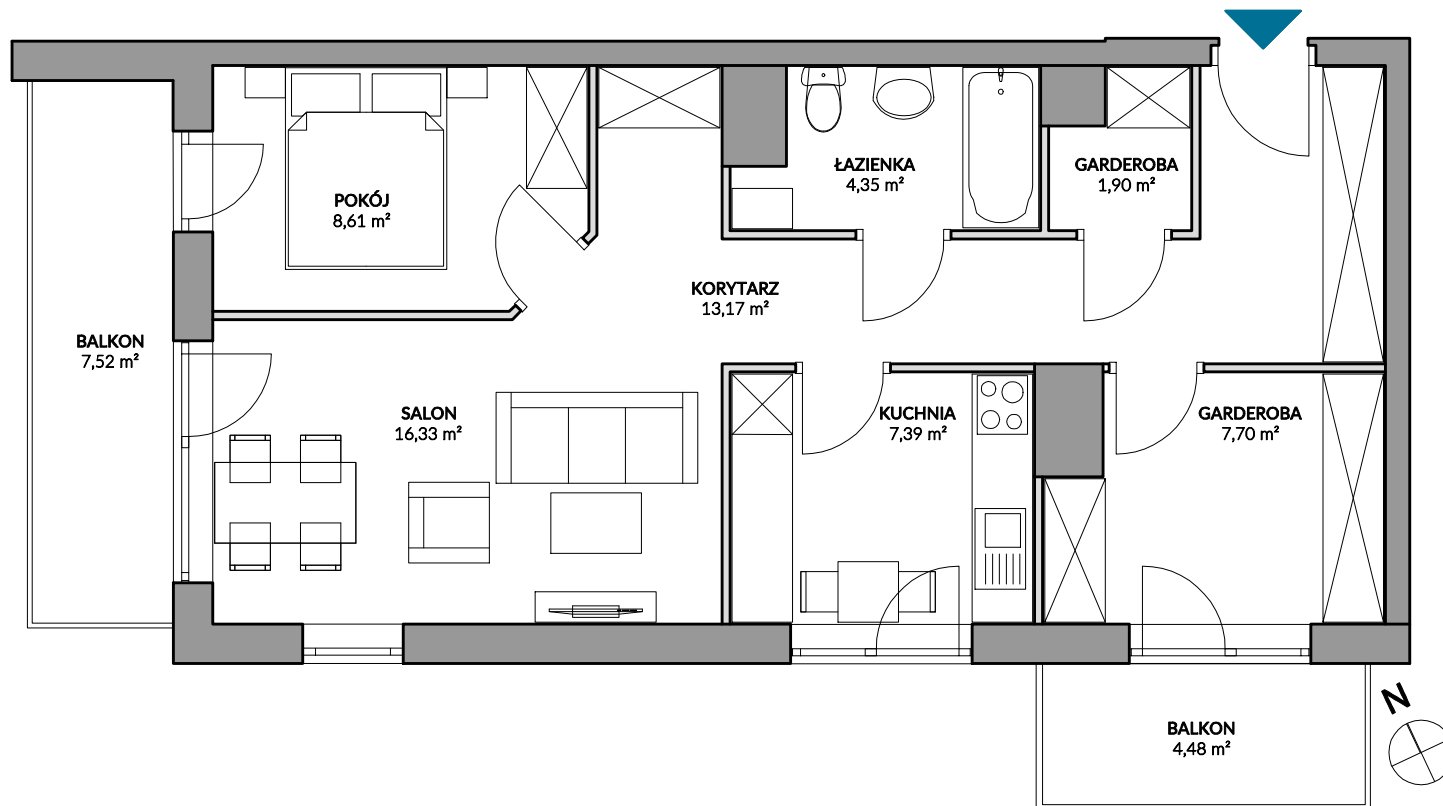

POWIERZCHNIA WEWNĘTRZNA **62,02 m<sup>2</sup>**  
POWIERZCHNIA UŻYTKOWA 59,45 m<sup>2</sup>

KORYTARZ	13,17 m <sup>2</sup>
GARDEROBA	1,90 m <sup>2</sup>
ŁAZIENKA	4,35 m <sup>2</sup>
POKÓJ	8,61 m <sup>2</sup>
SALON	16,33 m <sup>2</sup>
KUCHNIA	7,39 m <sup>2</sup>
GARDEROBA	7,70 m <sup>2</sup>

 **MASKO INVEST**

BIURO SPRZEDAŻY  
biuro@maskoinvest.pl  
tel. 887 081 000

\*Powierzchnia lokalu liczona wg normy PN-ISO-9836-1997.  
Do powierzchni lokalu wlicza się powierzchnie zajęte przez ścianki działowe nadające się do demontażu.