





MŁODA RUMIA

OSIEDLE

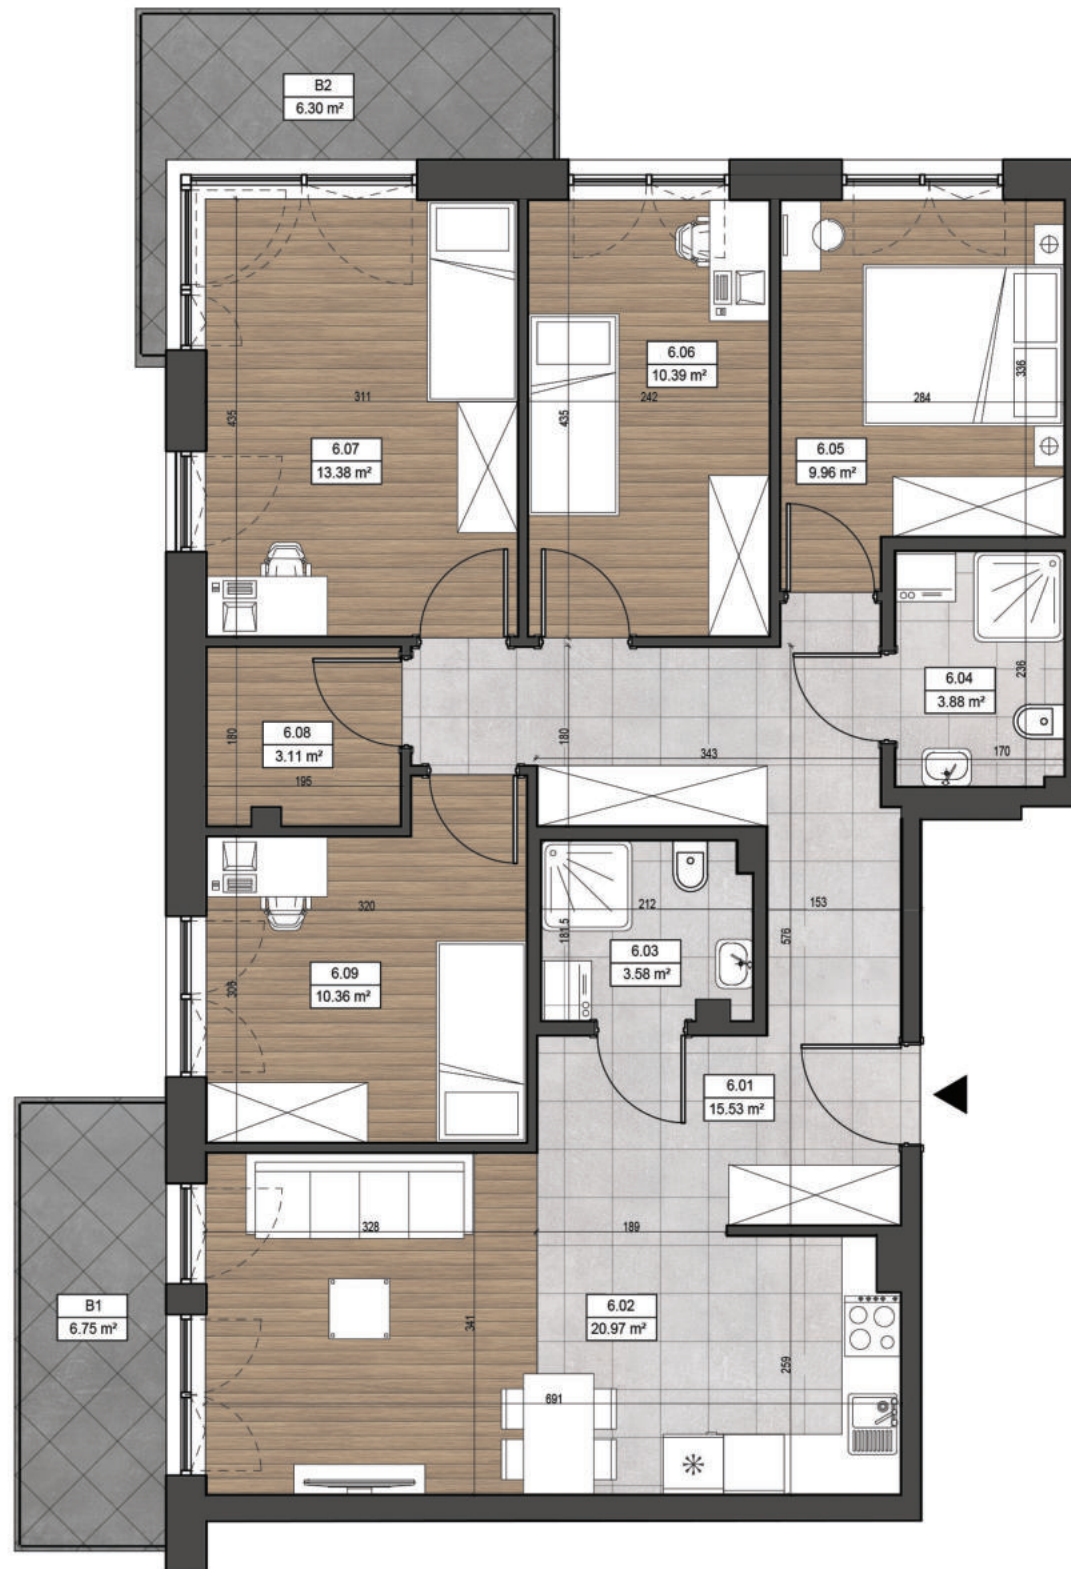

MIESZKANIE PÓŁNOCNO - ZACHODNIE

SKALA 1:75

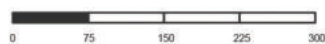

UWAGA:

1. Wymiary pomieszczeń podano zgodnie z projektem wykonawczym. możliwe są różnice wymiarów powstałe w trakcie realizacji prac budowlanych. Podane wymiary są wymiarami w świetle pionowych przegród w stanie surowym i stanowią one podgląd. Wyposażenie zostało pokazane w celach prezentacji i nie stanowi zobowiązania umownego.
2. Zestawienie powierzchni użytkowych poszczególnych pomieszczeń i lokalu podano na podstawie projektu wykonawczego. obliczenia powierzchni użytkowych pomieszczeń oraz lokalu sporządzono zgodnie z Rozporządzeniem Ministra Transportu, Budownictwa i Gospodarki Morskiej z dnia 25 kwietnia 2012 r. w sprawie szczegółowego zakresu i formy projektu budowlanego.



MASKO INVEST

MIESZKANIE 4 / 06

KONDYGNACJA	4
LICZBA POKOI	5

POWIERZCHNIA MIESZKANIA

6.01 KORYTARZ	15.53 m ²
6.02 SALON Z ANEKSEM KUCHENNYM	20.97 m ²
6.03 ŁAZIENKA 1	3.58 m ²
6.04 ŁAZIENKA 2	3.88 m ²
6.05 SYPIALNIA 1	9.96 m ²
6.06 SYPIALNIA 2	10.39 m ²
6.07 SYPIALNIA 3	13.38 m ²
6.08 GARDEROBA	3.11 m ²
6.09 SYPIALNIA 4	10.36 m ²
B1 BALKON 1	6.75 m ²
B2 BALKON 2	6.30 m ²
POWIERZCHNIA UŻYTKOWA	91.16 m²

LOKALIZACJA MIESZKANIA

W OSIEDLU



ul. Jeziorna



W BRYLE BUDYNKU



biuro@maskoinvest.pl
tel. 725 603 603