




MŁODA RUMIA

OSIEDLE

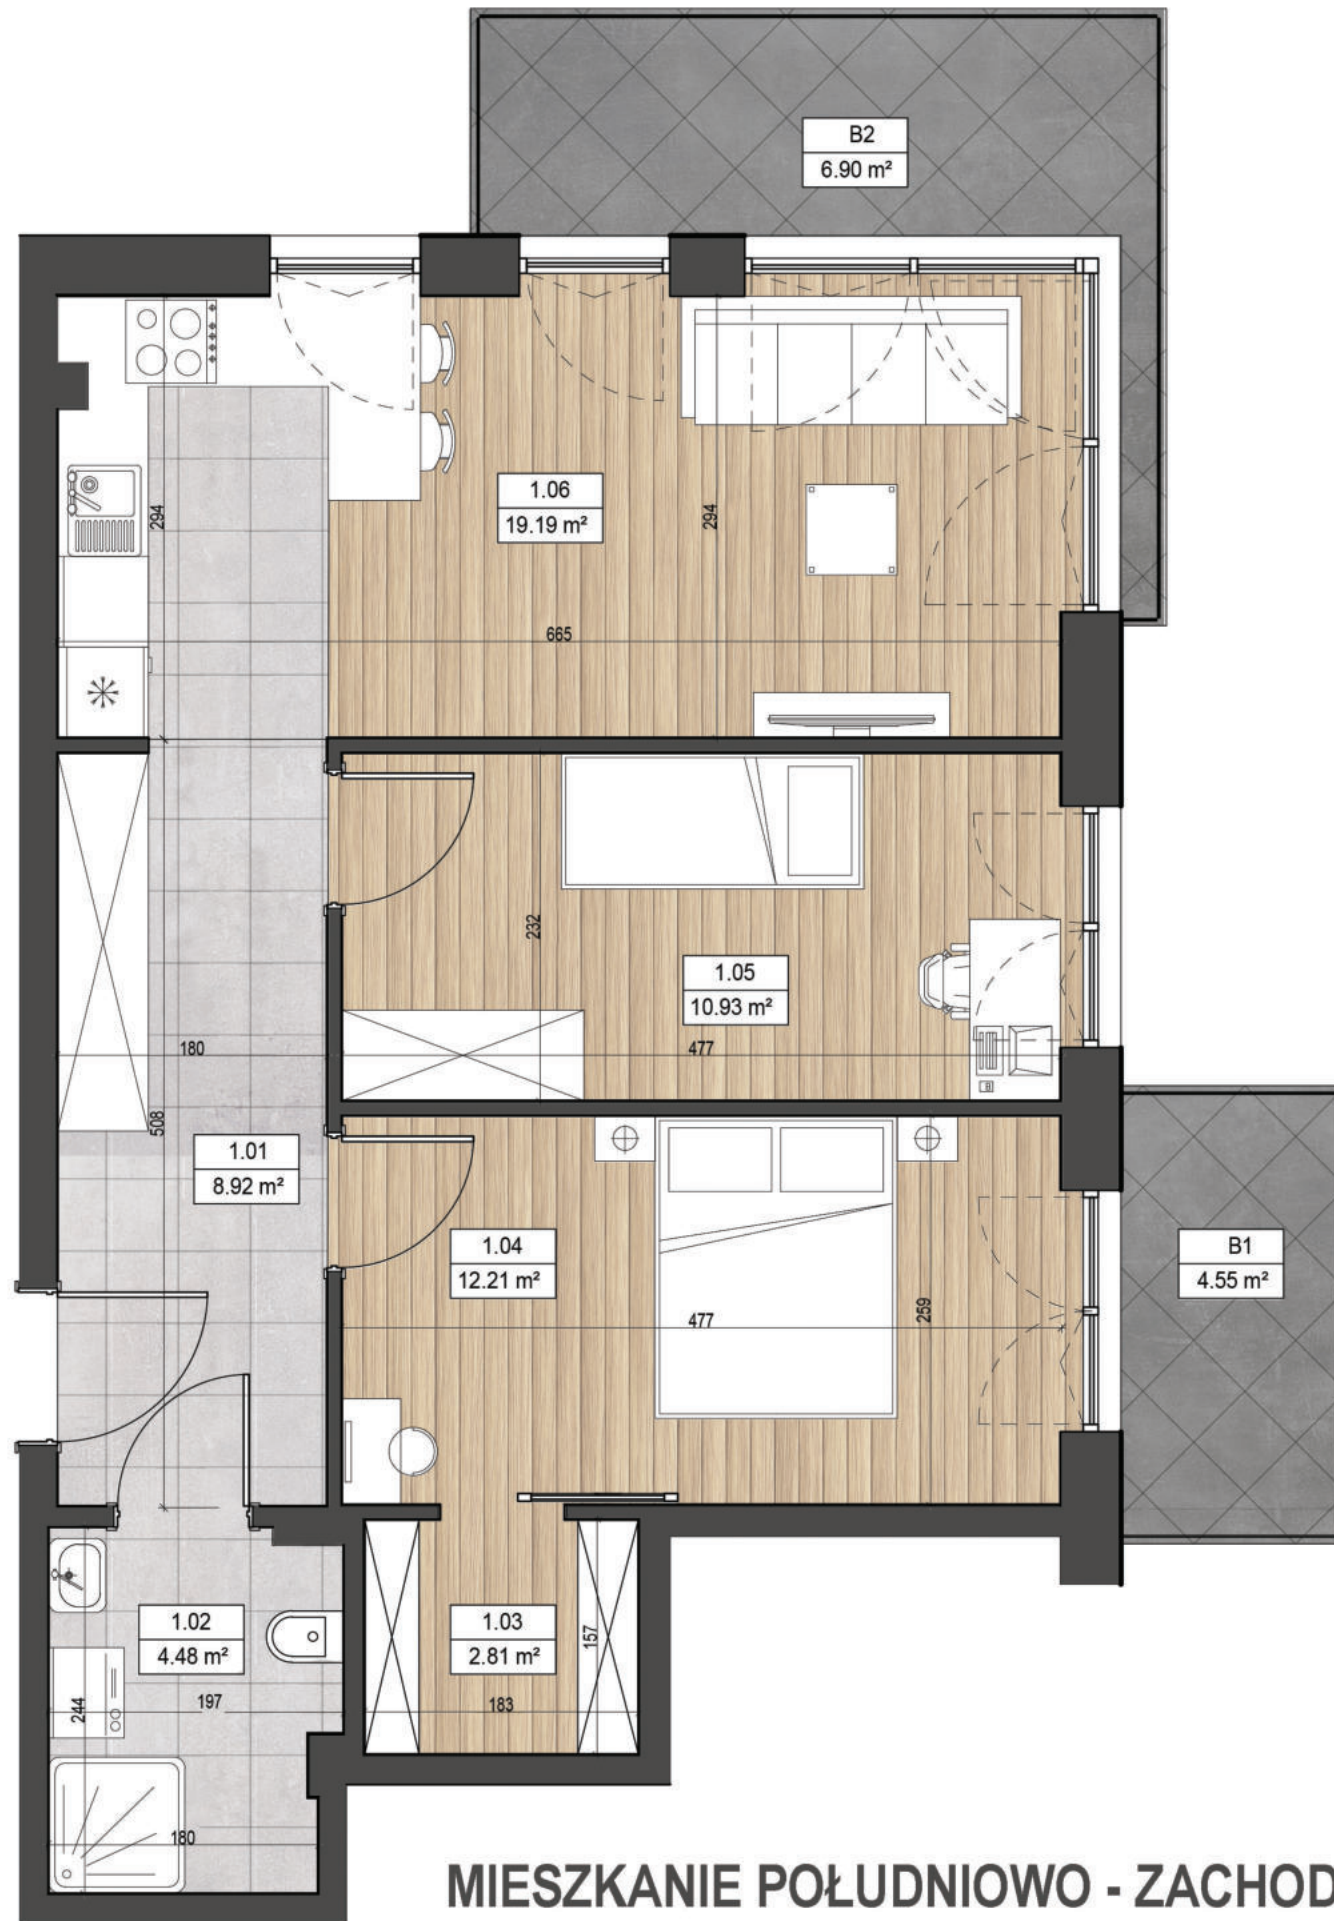

SKALA 1:50



UWAGA:

1. Wymiary pomieszczeń podano zgodnie z projektem wykonawczym. możliwe są różnice wymiarów powstałe w trakcie realizacji prac budowlanych. Podane wymiary są wymiarami w świetle pionowych przegród w stanie surowym i stanowią one podgląd. Wyposażenie zostało pokazane w celach prezentacji i nie stanowi zobowiązania umownego. Wizualizacja wykonana została w celach poglądowych.
2. Zestawienie powierzchni użytkowych poszczególnych pomieszczeń i lokalu podano na podstawie projektu wykonawczego. obliczenia powierzchni użytkowych pomieszczeń oraz lokalu sporządzono zgodnie z Rozporządzeniem Ministra Transportu, Budownictwa i Gospodarki Morskiej z dnia 25 kwietnia 2012 r. w sprawie szczegółowego zakresu i formy projektu budowlanego.



MIESZKANIE 3 / 01

KONDYGNACJA	3
LICZBA POKOI	3

POWIERZCHNIA MIESZKANIA

1.01 KORYTARZ	8.92 m ²
1.02 ŁAZIENKA	4.48 m ²
1.03 GARDEROBA	2.81 m ²
1.04 SYPIALNIA 1	12.21 m ²
1.05 SYPIALNIA 2	10.93 m ²
1.06 SALON Z ANEKSEM KUCHENNYM	19.19 m ²
B1 BALKON 1	4.55 m ²
B2 BALKON 2	6.90 m ²
POWIERZCHNIA UŻYTKOWA	58.54 m²

LOKALIZACJA MIESZKANIA

W OSIEDLU

W BRYLE BUDYNKU



ul. Jeziorna



biuro@maskoinvest.pl
tel. 725 603 603