





# MŁODA RUMIA

OSIEDLE

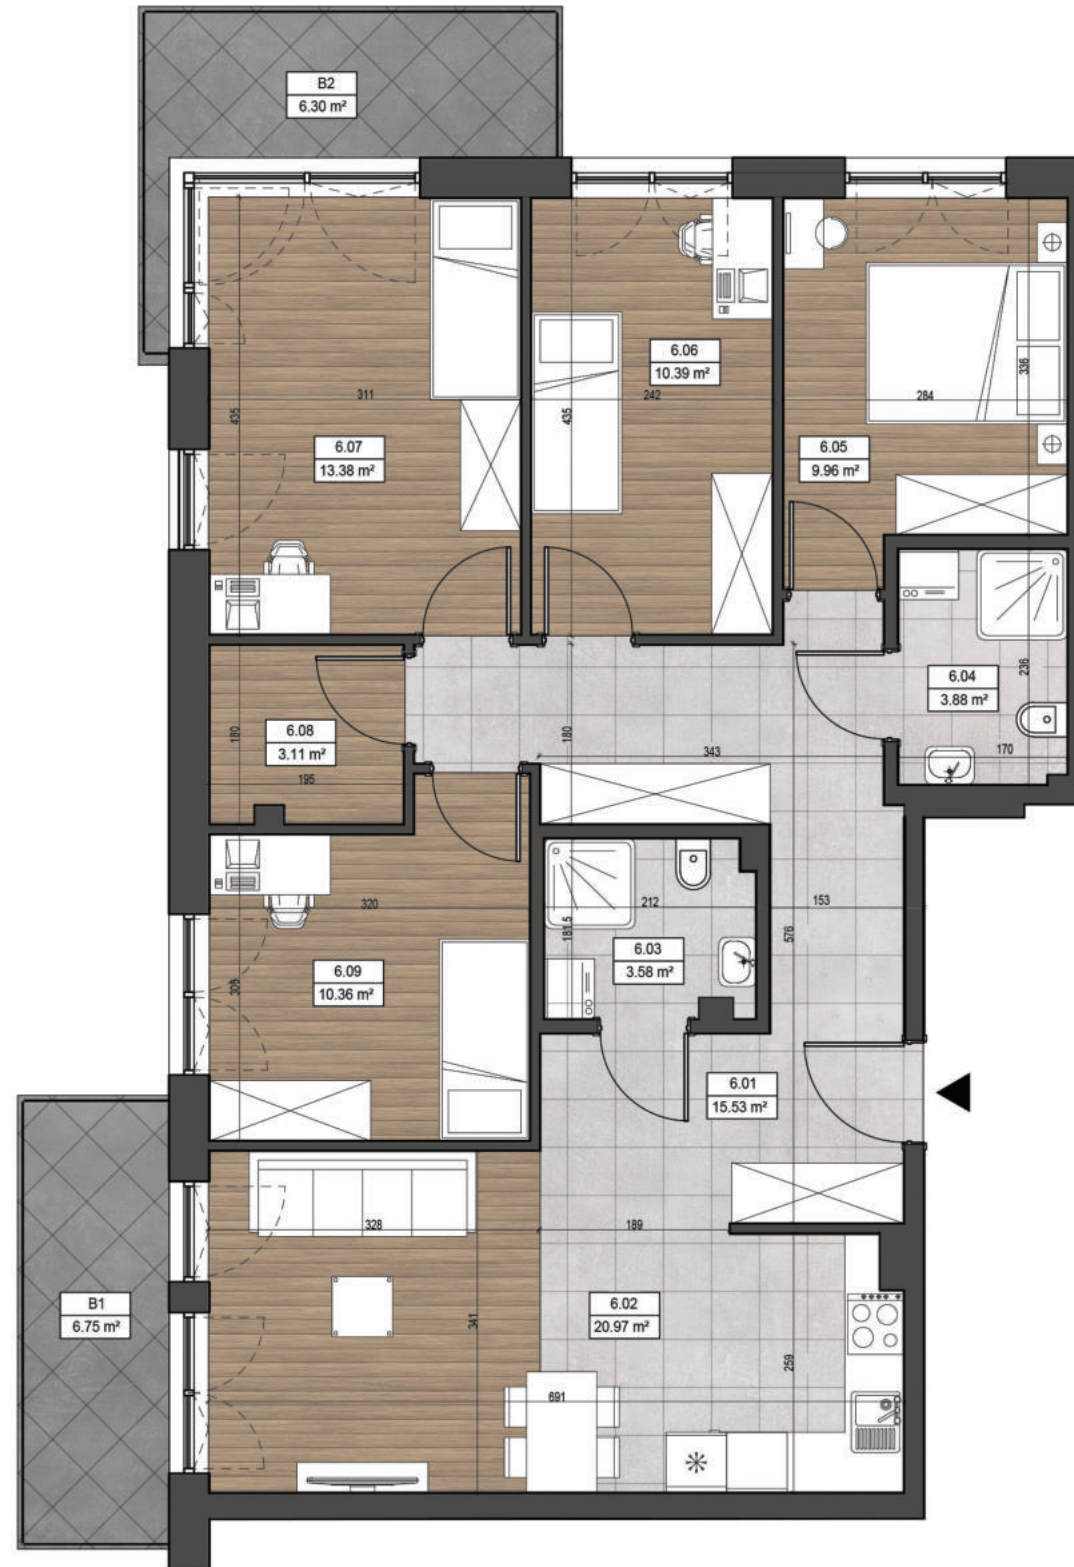

## MIESZKANIE POŁUDNIOWO - WSCHODNIE

SKALA 1:75

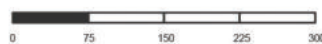

### UWAGA:

1. Wymiary pomieszczeń podano zgodnie z projektem wykonawczym. możliwe są różnice wymiarów powstałe w trakcie realizacji prac budowlanych. Podane wymiary są wymiarami w świetle pionowych przegród w stanie surowym i stanowią one podgląd. Wyposażenie zostało pokazane w celach prezentacji i nie stanowi zobowiązania umownego.
2. Zestawienie powierzchni użytkowych poszczególnych pomieszczeń i lokalu podano na podstawie projektu wykonawczego. obliczenia powierzchni użytkowych pomieszczeń oraz lokalu sporządzono zgodnie z Rozporządzeniem Ministra Transportu, Budownictwa i Gospodarki Morskiej z dnia 25 kwietnia 2012 r. w sprawie szczegółowego zakresu i formy projektu budowlanego.



## MIESZKANIE 4 / 06

KONDYGNACJA	4
LICZBA POKOI	5


### POWIERZCHNIA MIESZKANIA

6.01 KORYTARZ	15.53 m <sup>2</sup>
6.02 SALON Z ANEKSEM KUCHENNYM	20.97 m <sup>2</sup>
6.03 ŁAZIENKA 1	3.58 m <sup>2</sup>
6.04 ŁAZIENKA 2	3.88 m <sup>2</sup>
6.05 SYPIALNIA 1	9.96 m <sup>2</sup>
6.06 SYPIALNIA 2	10.39 m <sup>2</sup>
6.07 SYPIALNIA 3	13.38 m <sup>2</sup>
6.08 GARDEROBA	3.11 m <sup>2</sup>
6.09 SYPIALNIA 4	10.36 m <sup>2</sup>
B1 BALKON 1	6.75 m <sup>2</sup>
B2 BALKON 2	6.30 m <sup>2</sup>
<b>POWIERZCHNIA UŻYTKOWA</b>	<b>91.16 m<sup>2</sup></b>

### LOKALIZACJA MIESZKANIA

W OSIEDLU

W BRYLE BUDYNKU

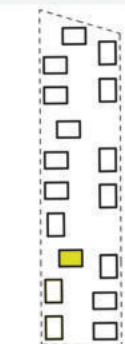

ul. Jeziorna



biuro@maskoinvest.pl  
tel. 725 603 603