




# MŁODA RUMIA

OSIEDLE

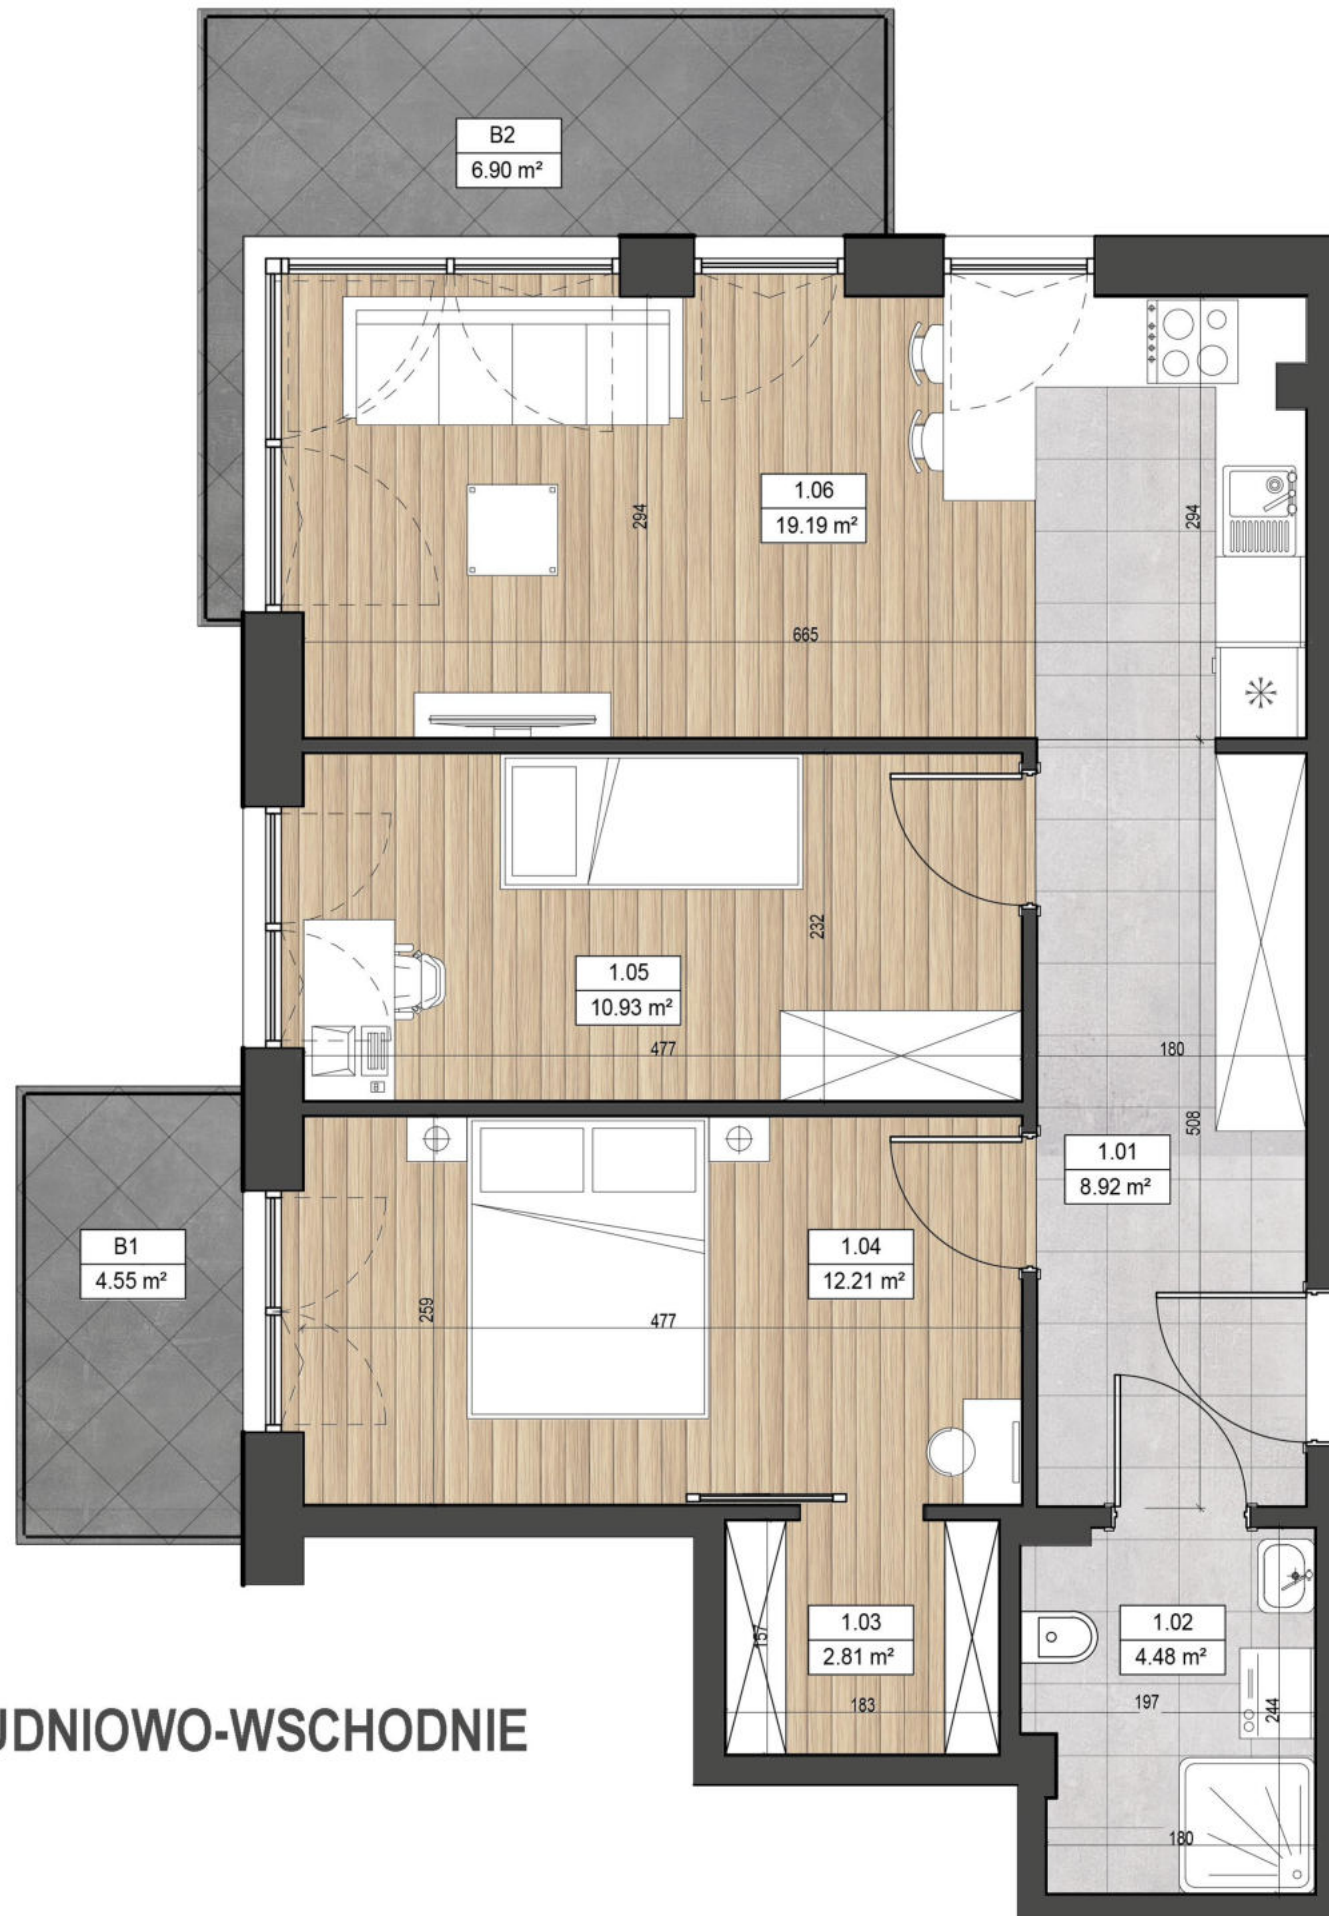

## MIESZKANIE POŁUDNIOWO-WSCHODNIE

SKALA 1:50



### UWAGA:

1. Wymiary pomieszczeń podano zgodnie z projektem wykonawczym. możliwe są różnice wymiarów powstałe w trakcie realizacji prac budowlanych. Podane wymiary są wymiarami w świetle pionowych przegród w stanie surowym i stanowią one podgląd. Wyposażenie zostało pokazane w celach prezentacji i nie stanowi zobowiązania umownego. Wizualizacja wykonana została w celach poglądowych.
2. Zestawienie powierzchni użytkowych poszczególnych pomieszczeń i lokalu podano na podstawie projektu wykonawczego. obliczenia powierzchni użytkowych pomieszczeń oraz lokalu sporządzono zgodnie z Rozporządzeniem Ministra Transportu, Budownictwa i Gospodarki Morskiej z dnia 25 kwietnia 2012 r. w sprawie szczegółowego zakresu i formy projektu budowlanego.



## MIESZKANIE 3/01

KONDYGNACJA 3

LICZBA POKOI 3

### POWIERZCHNIA MIESZKANIA

1.01 KORYTARZ 8.92 m<sup>2</sup>

1.02 ŁAZIENKA 4.48 m<sup>2</sup>

1.03 GARDEROBA 2.81 m<sup>2</sup>

1.04 SYPIALNIA 1 12.21 m<sup>2</sup>

1.05 SYPIALNIA 2 10.93 m<sup>2</sup>

1.06 SALON Z ANEKSEM KUCHENNYM 19.19 m<sup>2</sup>

B1 BALKON 1 4.55 m<sup>2</sup>

B2 BALKON 2 6.90 m<sup>2</sup>


**POWIERZCHNIA UŻYTKOWA 58.54 m<sup>2</sup>**

### LOKALIZACJA MIESZKANIA

W OSIEDLU

W BRYLE BUDYNKU

ul. Jeziorna

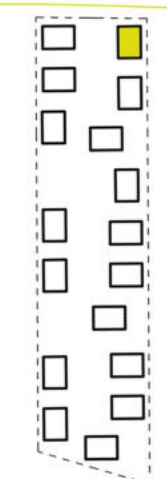

biuro@maskoinvest.pl  
tel. 725 603 603