




# MŁODA RUMIA

OSIEDLE

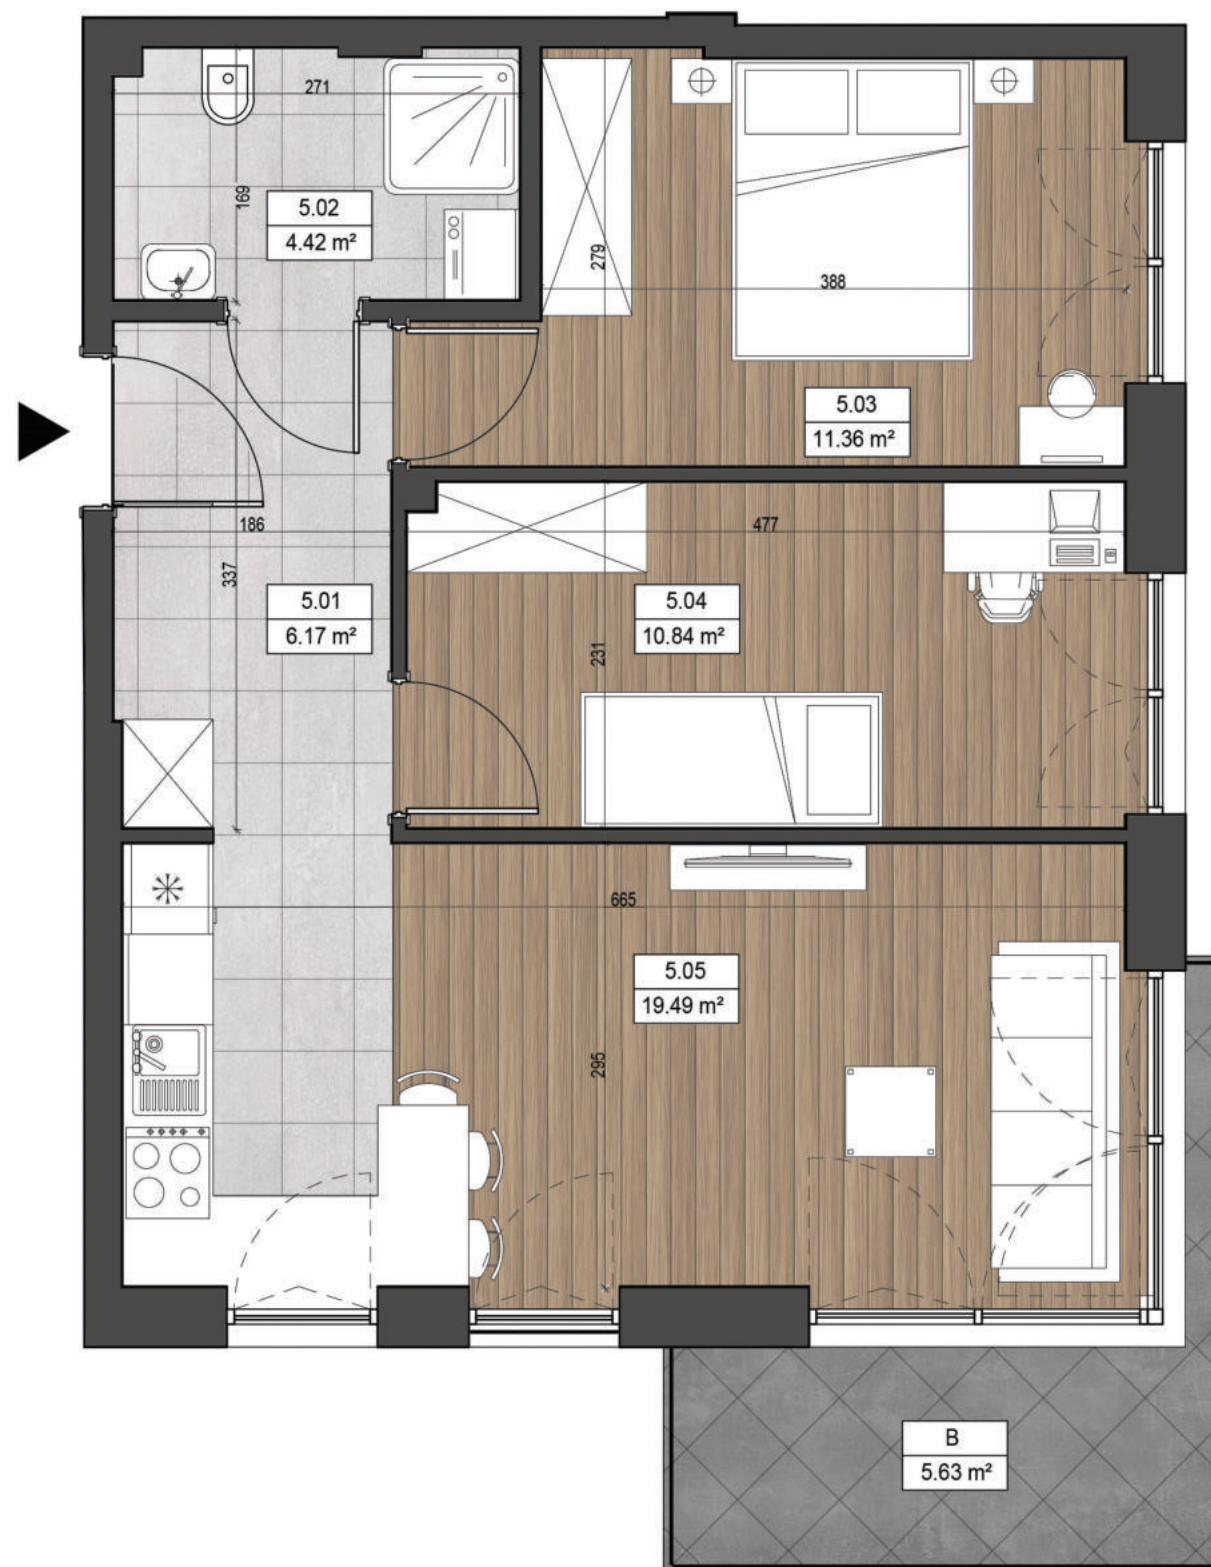

## MIESZKANIE POŁUDNIOWO - WSCHODNIE

SKALA 1:50



### UWAGA:

1. Wymiary pomieszczeń podano zgodnie z projektem wykonawczym. możliwe są różnice wymiarów powstałe w trakcie realizacji prac budowlanych. Podane wymiary są wymiarami w świetle pionowych przegród w stanie surowym i stanowią one podgląd. Wyposażenie zostało pokazane w celach prezentacji i nie stanowi zobowiązania umownego. Wizualizacja wykonana została w celach poglądowych.
2. Zestawienie powierzchni użytkowych poszczególnych pomieszczeń i lokalu podano na podstawie projektu wykonawczego. obliczenia powierzchni użytkowych pomieszczeń oraz lokalu sporządzono zgodnie z Rozporządzeniem Ministra Transportu, Budownictwa i Gospodarki Morskiej z dnia 25 kwietnia 2012 r. w sprawie szczegółowego zakresu i formy projektu budowlanego.



### MIESZKANIE 1 / 05

KONDYGNACJA 1

LICZBA POKOI 3

### POWIERZCHNIA MIESZKANIA

5.01 KORYTARZ 6.17 m<sup>2</sup>

5.02 ŁAZIENKA 4.42 m<sup>2</sup>

5.03 SYPIALNIA 1 11.36 m<sup>2</sup>

5.04 SYPIALNIA 2 10.84 m<sup>2</sup>

5.05 SALON Z ANEKSEM KUCHENNYM 19.49 m<sup>2</sup>


B BALKON 5.63 m<sup>2</sup>

POWIERZCHNIA UŻYTKOWA 52.28 m<sup>2</sup>

### LOKALIZACJA MIESZKANIA

W OSIEDLU

W BRYLE BUDYNKU

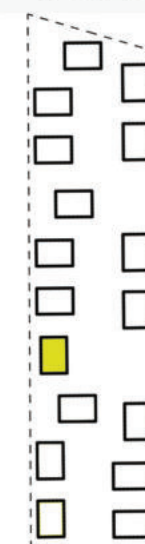

ul. Jeziorna



biuro@maskoinvest.pl  
tel. 725 603 603