




# MŁODA RUMIA

OSIEDLE

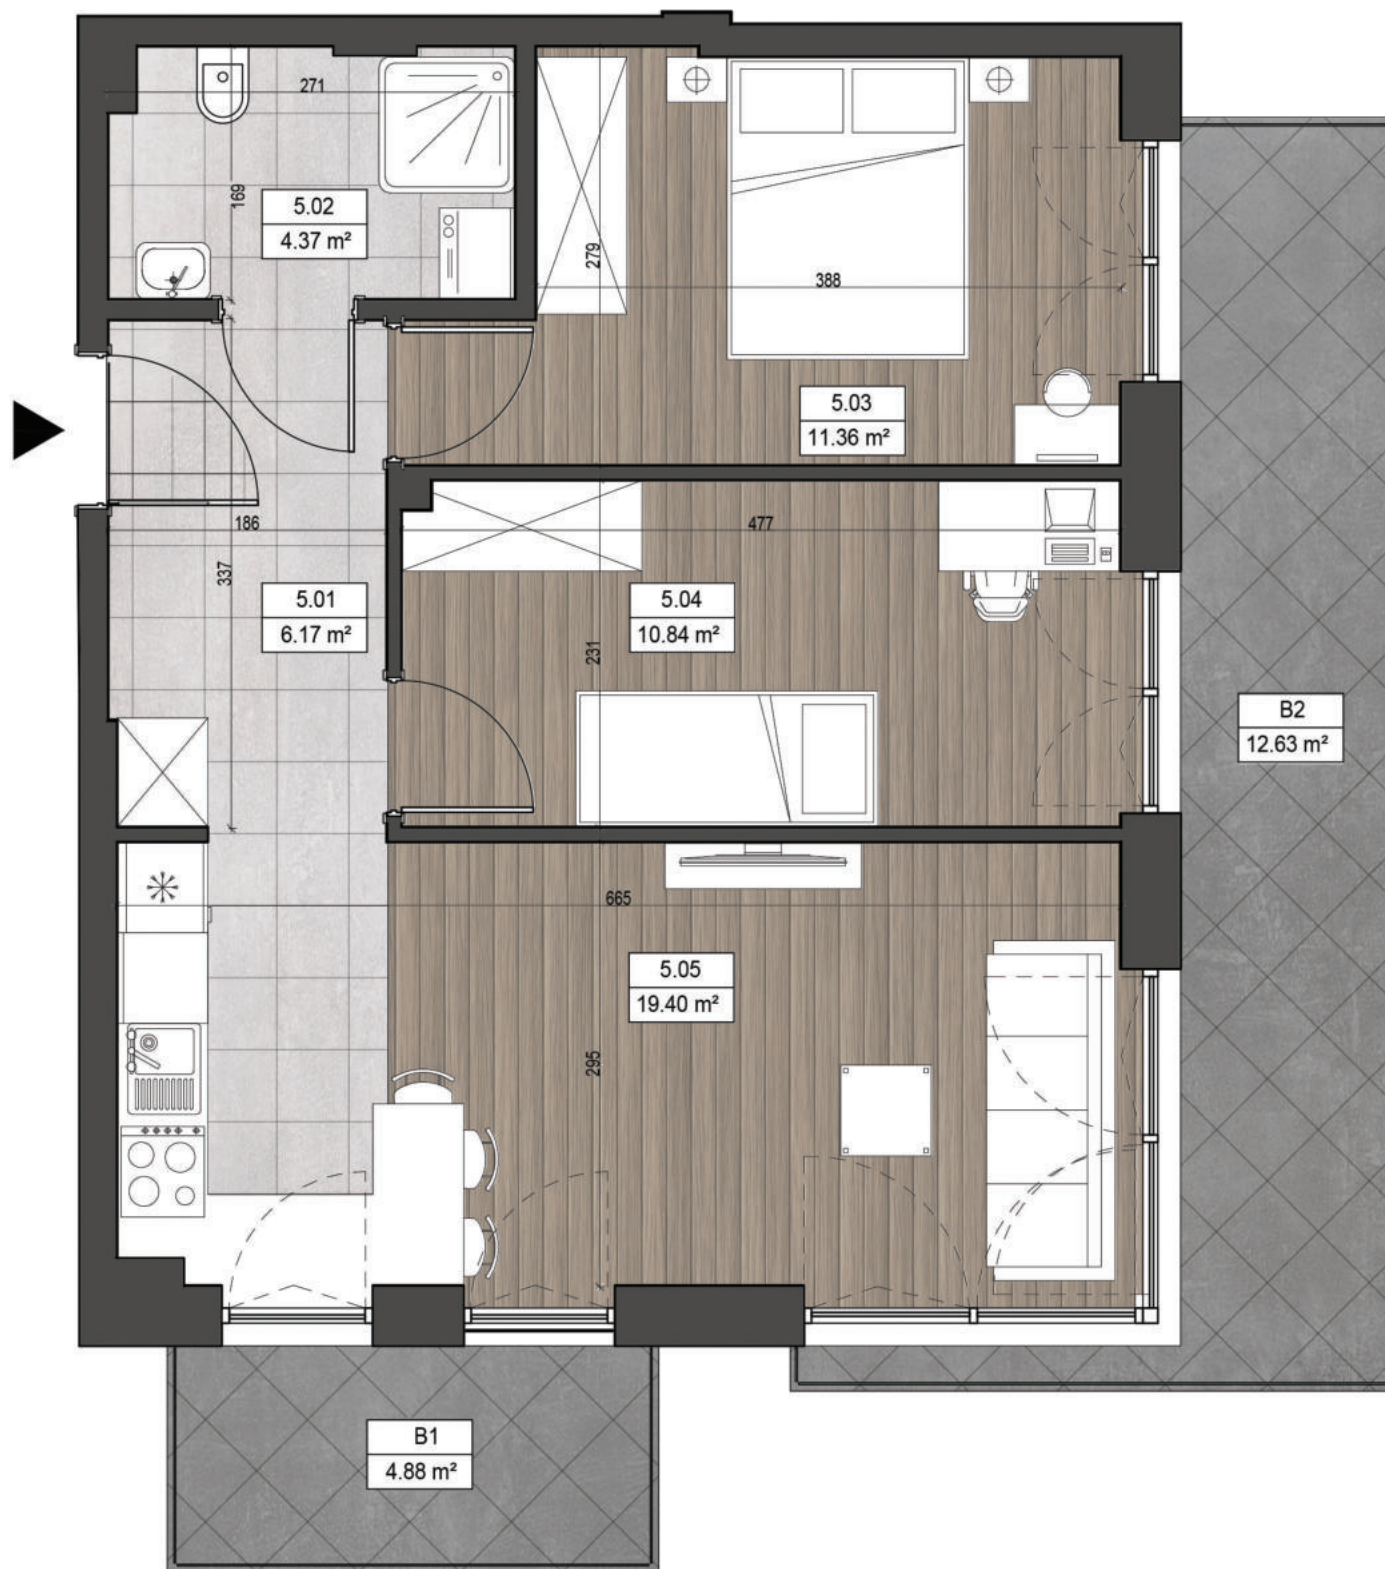

SKALA 1:50



### UWAGA:

1. Wymiary pomieszczeń podano zgodnie z projektem wykonawczym. możliwe są różnice wymiarów powstałe w trakcie realizacji prac budowlanych. Podane wymiary są wymiarami w świetle pionowych przegród w stanie surowym i stanowią one podgląd. Wyposażenie zostało pokazane w celach prezentacji i nie stanowi zobowiązania umownego. Wizualizacja wykonana została w celach poglądowych.
2. Zestawienie powierzchni użytkowych poszczególnych pomieszczeń i lokalu podano na podstawie projektu wykonawczego. obliczenia powierzchni użytkowych pomieszczeń oraz lokalu sporządzono zgodnie z Rozporządzeniem Ministra Transportu, Budownictwa i Gospodarki Morskiej z dnia 25 kwietnia 2012 r. w sprawie szczegółowego zakresu i formy projektu budowlanego.

## MIESZKANIE POŁUDNIOWO - WSCHODNIE



# MASKO INVEST

## MIESZKANIE 2 / 05

KONDYGNACJA	2
LICZBA POKOI	3


### POWIERZCHNIA MIESZKANIA

5.01 KORYTARZ	6.17 m <sup>2</sup>
5.02 ŁAZIENKA	4.37 m <sup>2</sup>
5.03 SYPIALNIA 1	11.36 m <sup>2</sup>
5.04 SYPIALNIA 2	10.84 m <sup>2</sup>
5.05 SALON Z ANEKSEM KUCHENNYM	19.40 m <sup>2</sup>
B1 BALKON 1	4.88 m <sup>2</sup>
B2 BALKON 2	12.63 m <sup>2</sup>
<b>POWIERZCHNIA UŻYTKOWA</b>	<b>52.14 m<sup>2</sup></b>

### LOKALIZACJA MIESZKANIA

W OSIEDLU

W BRYLE BUDYNKU

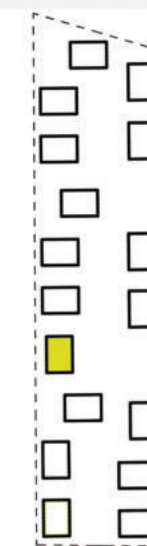

ul. Jeziorna



biuro@maskoinvest.pl  
tel. 725 603 603