




MŁODA RUMIA

OSIEDLE

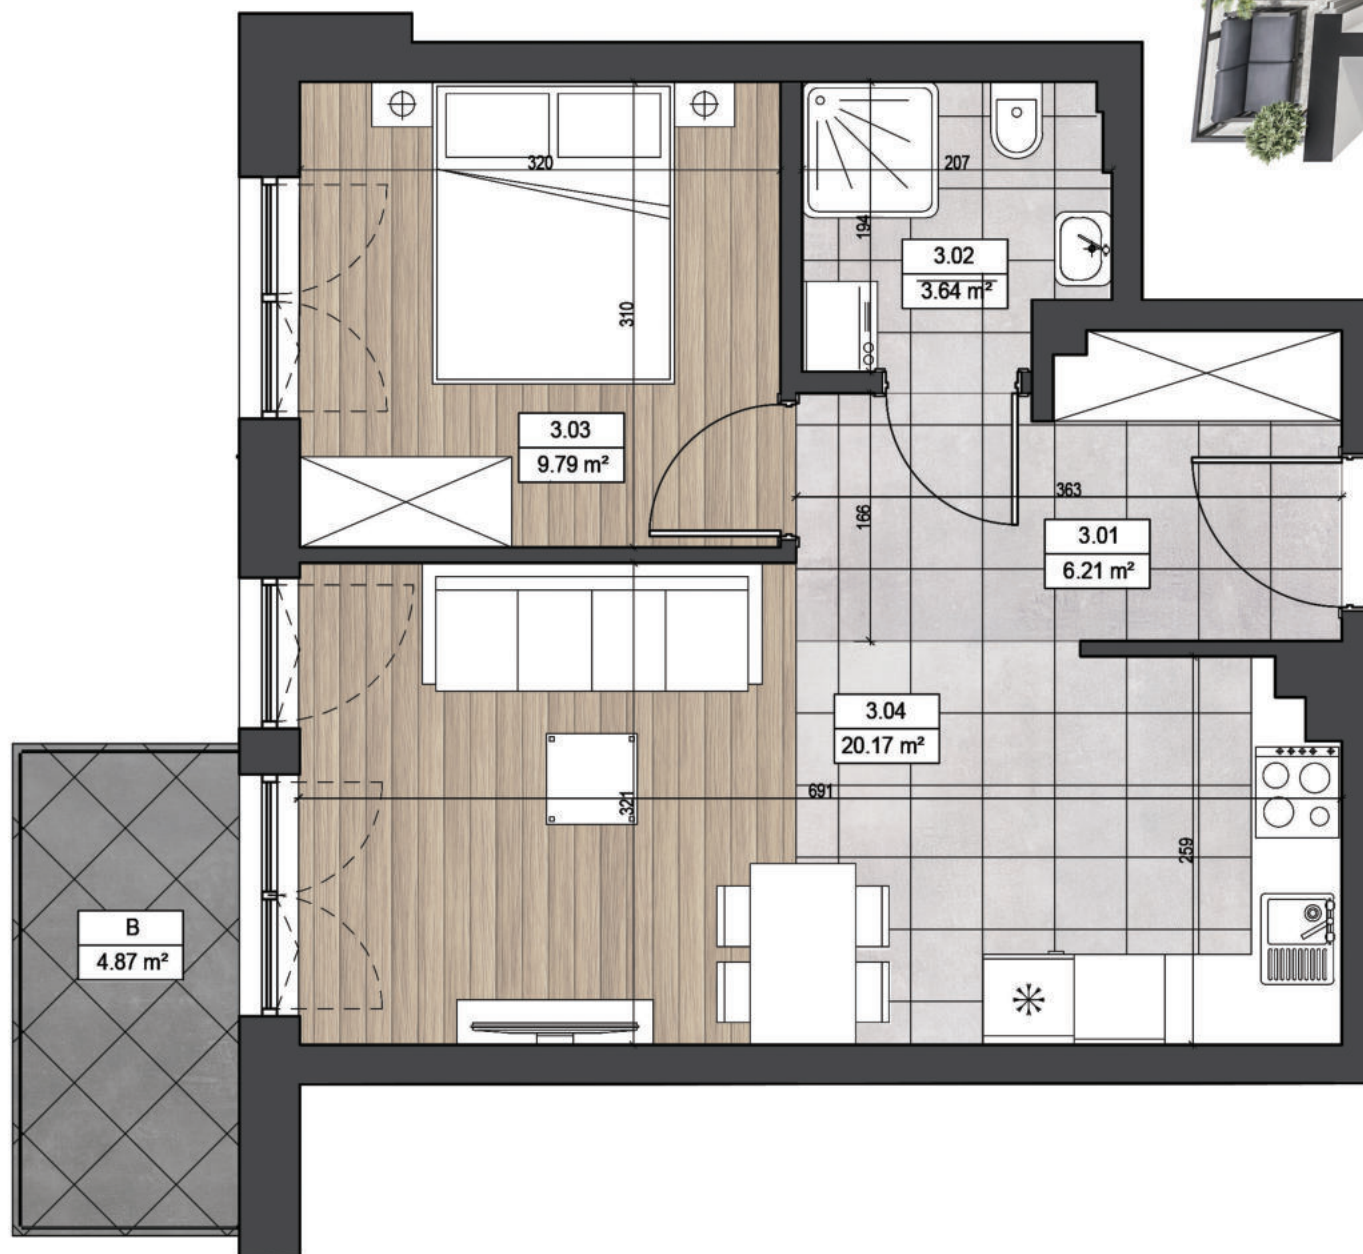

SKALA 1:50
0 50 100 150

MIESZKANIE POŁUDNIOWO - ZACHODNIE

UWAGA:

1. Wymiary pomieszczeń podano zgodnie z projektem wykonawczym. możliwe są różnice wymiarów powstałe w trakcie realizacji prac budowlanych. Podane wymiary są wymiarami w świetle pionowych przegród w stanie surowym i stanowią one podgląd. Wyposażenie zostało pokazane w celach prezentacji i nie stanowi zobowiązania umownego. Wizualizacja wykonana została w celach poglądowych.
2. Zestawienie powierzchni użytkowych poszczególnych pomieszczeń i lokalu podano na podstawie projektu wykonawczego. obliczenia powierzchni użytkowych pomieszczeń oraz lokalu sporządzono zgodnie z Rozporządzeniem Ministra Transportu, Budownictwa i Gospodarki Morskiej z dnia 25 kwietnia 2012 r. w sprawie szczegółowego zakresu i formy projektu budowlanego.



MASKO INVEST

MIESZKANIE 3 / 03

KONDYGNACJA 3

LICZBA POKOI 2

POWIERZCHNIA MIESZKANIA

3.01 KORYTARZ 6.21 m²

3.02 ŁAZIENKA 3.64 m²

3.03 SYPIALNIA 9.79 m²

3.04 SALON Z ANEKSEM KUCHENNYM 20.17 m²


B BALKON 4.87 m²

POWIERZCHNIA UŻYTKOWA 39.81 m²

LOKALIZACJA MIESZKANIA

W OSIEDLU

W BRYLE BUDYNKU

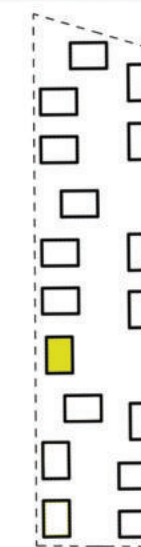

ul. Jeziorna



biuro@maskoinvest.pl
tel. 725 603 603