



# MŁODA RUMIA


OSIEDLE



SKALA 1:50  
0 50 100 150

### UWAGA:

1. Wymiary pomieszczeń podano zgodnie z projektem wykonawczym. możliwe są różnice wymiarów powstałe w trakcie realizacji prac budowlanych. Podane wymiary są wymiarami w świetle pionowych przegród w stanie surowym i stanowią one podgląd. Wyposażenie zostało pokazane w celach prezentacji i nie stanowi zobowiązania umownego. Wizualizacja wykonana została w celach poglądowych.
2. Zestawienie powierzchni użytkowych poszczególnych pomieszczeń i lokalu podano na podstawie projektu wykonawczego. obliczenia powierzchni użytkowych pomieszczeń oraz lokalu sporządzono zgodnie z Rozporządzeniem Ministra Transportu, Budownictwa i Gospodarki Morskiej z dnia 25 kwietnia 2012 r. w sprawie szczegółowego zakresu i formy projektu budowlanego.

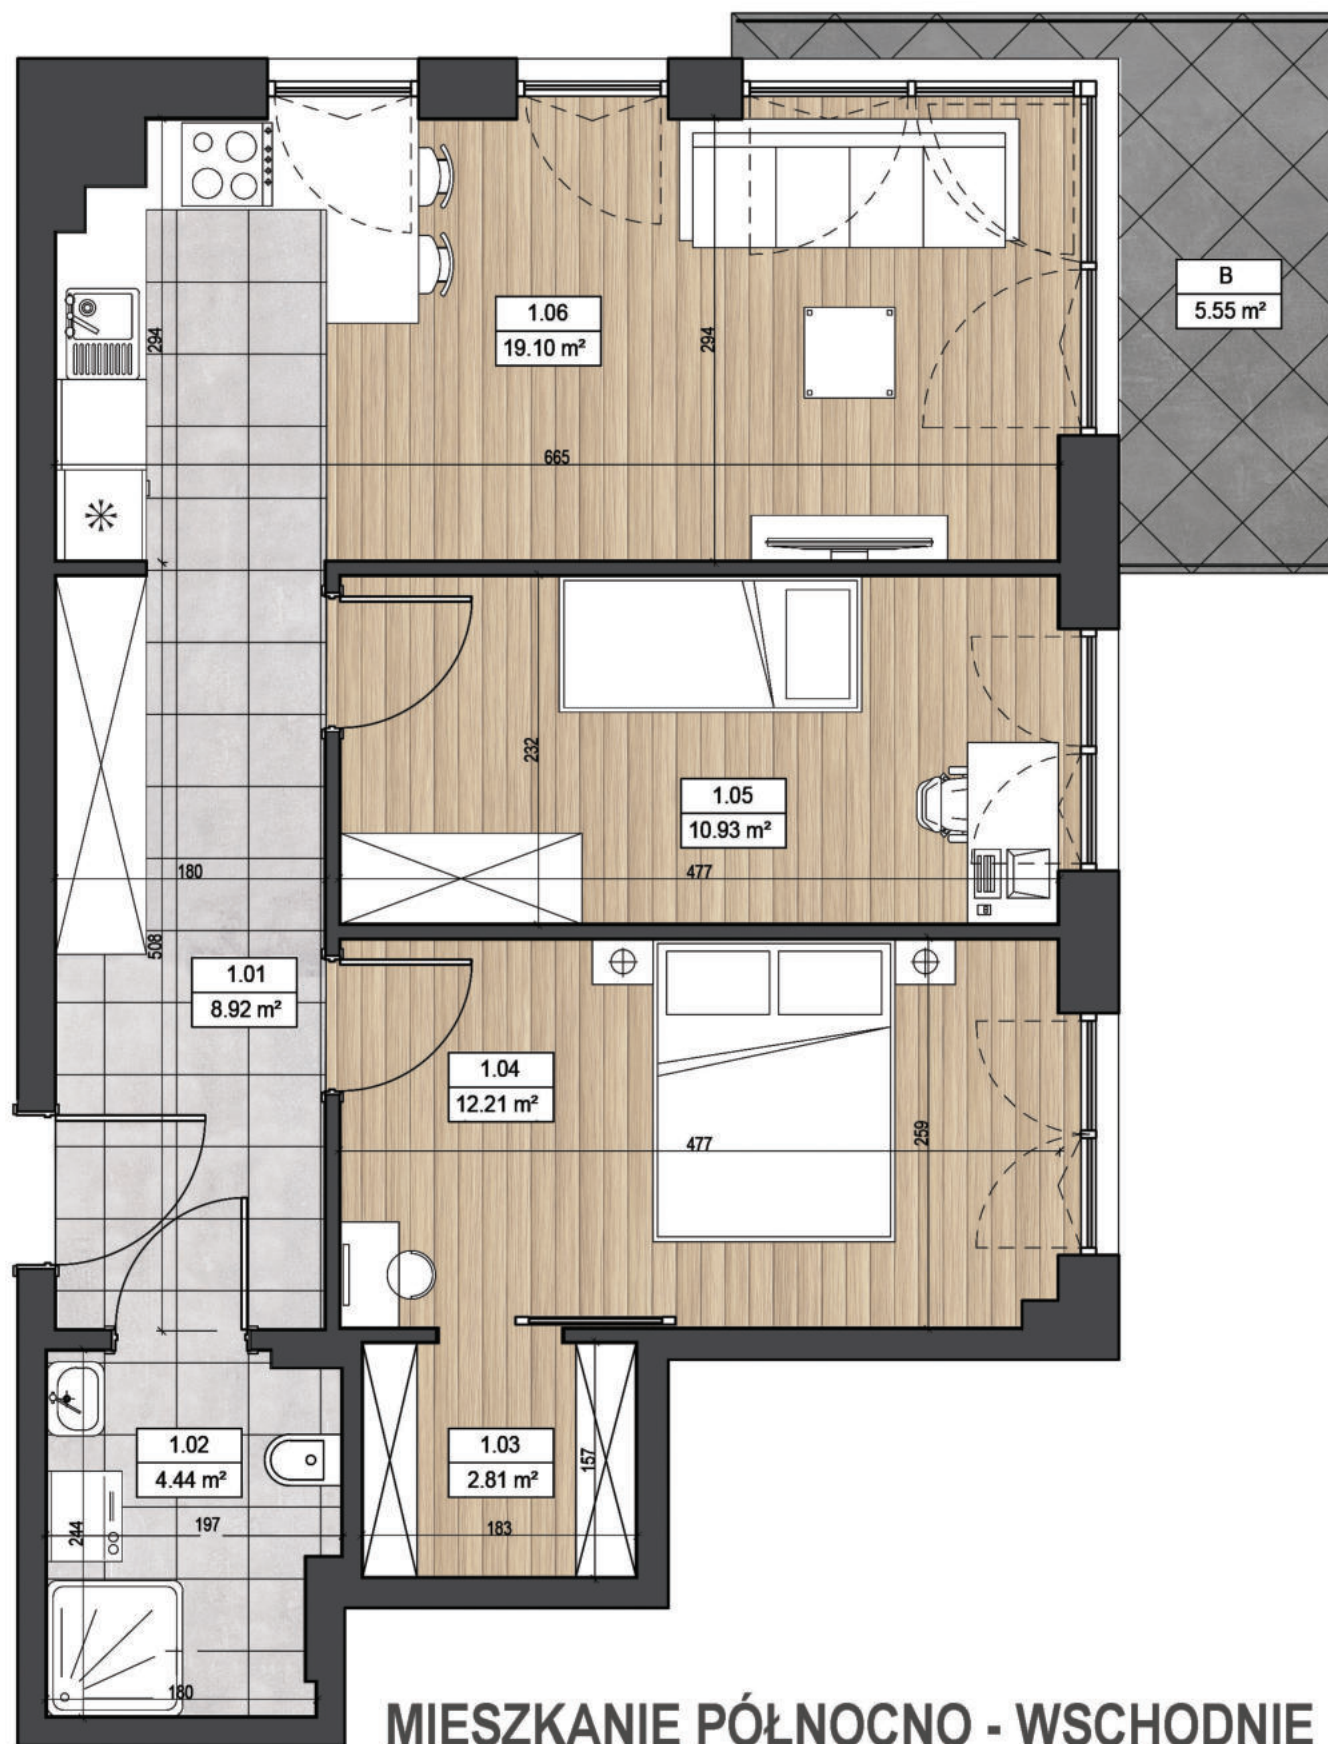

## MASKO INVEST

MIESZKANIE 4 / 01

KONDYGNACJA	4
LICZBA POKOI	3


### POWIERZCHNIA MIESZKANIA

1.01 KORYTARZ	8.92 m <sup>2</sup>
1.02 ŁAZIENKA	4.44 m <sup>2</sup>
1.03 GARDEROBA	2.81 m <sup>2</sup>
1.04 SYPIALNIA 1	12.21 m <sup>2</sup>
1.05 SYPIALNIA 2	10.93 m <sup>2</sup>
1.06 SALON Z ANEKSEM KUCHENNYM	19.10 m <sup>2</sup>
B BALKON	5.55 m <sup>2</sup>
<b>POWIERZCHNIA UŻYTKOWA</b>	<b>58.41 m<sup>2</sup></b>

### LOKALIZACJA MIESZKANIA

W OSIEDLU

W BRYLE BUDYNKU

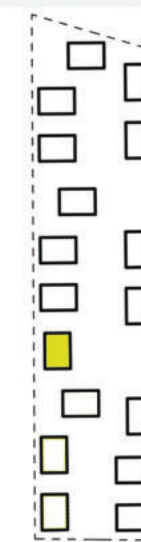

ul. Jeziorna



biuro@maskoinvest.pl  
tel. 725 603 603