




MŁODA RUMIA

OSIEDLE

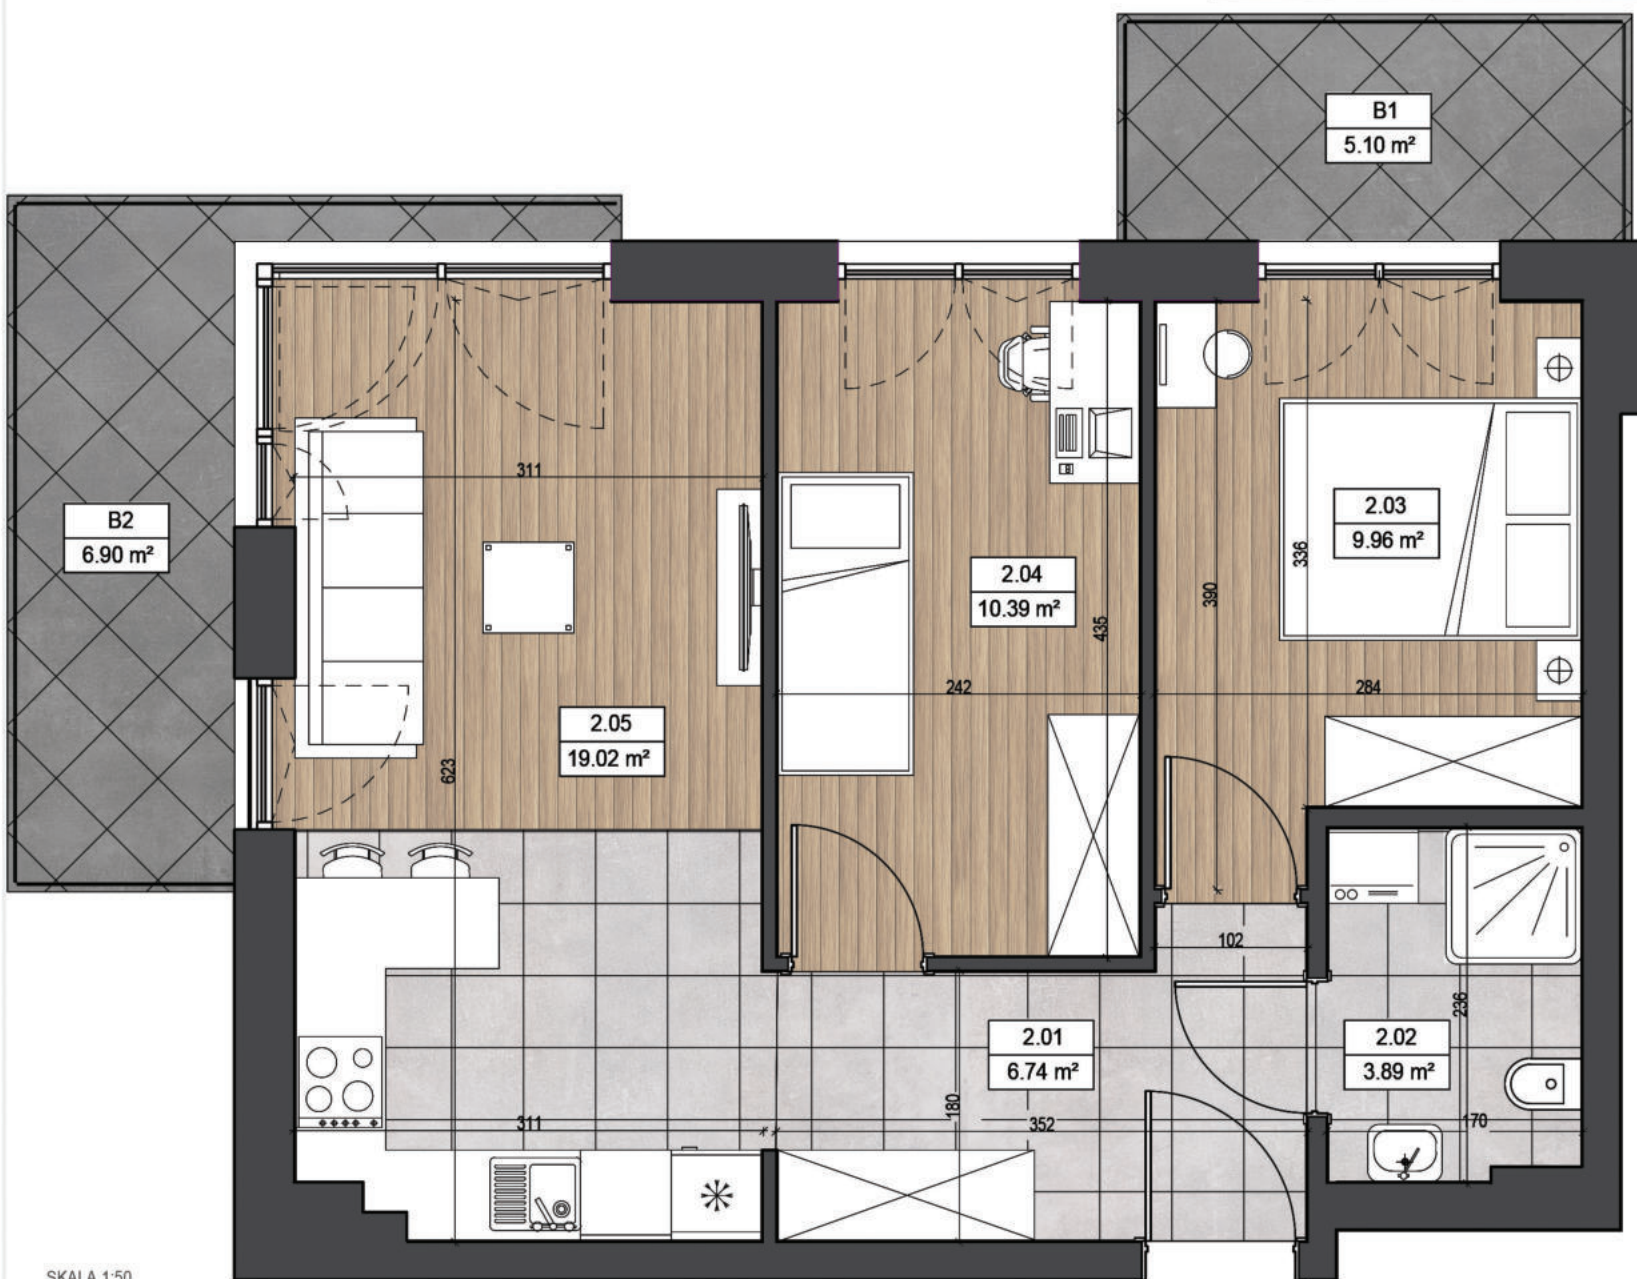

SKALA 1:50



UWAGA:

1. Wymiary pomieszczeń podano zgodnie z projektem wykonawczym. możliwe są różnice wymiarów powstałe w trakcie realizacji prac budowlanych. Podane wymiary są wymiarami w świetle pionowych przegród w stanie surowym i stanowią one podgląd. Wyposażenie zostało pokazane w celach prezentacji i nie stanowi zobowiązania umownego. Wizualizacja wykonana została w celach poglądowych.
2. Zestawienie powierzchni użytkowych poszczególnych pomieszczeń i lokalu podano na podstawie projektu wykonawczego. obliczenia powierzchni użytkowych pomieszczeń oraz lokalu sporządzono zgodnie z Rozporządzeniem Ministra Transportu, Budownictwa i Gospodarki Morskiej z dnia 25 kwietnia 2012 r. w sprawie szczegółowego zakresu i formy projektu budowlanego.

▲ MIESZKANIE POŁUDNIOWO - WSCHODNIE



MASKO INVEST

MIESZKANIE 3 / 02

KONDYGNACJA	1
LICZBA POKOI	3


POWIERZCHNIA MIESZKANIA

2.01 KORYTARZ	6.74 m ²
2.02 ŁAZIENKA	3.89 m ²
2.03 SYPIALNIA 1	9.96 m ²
2.04 SYPIALNIA 2	10.39 m ²
2.05 SALON Z ANEKSEM KUCHENNYM	19.02 m ²
B1 BALKON 1	5.10 m ²
B2 BALKON 2	6.90 m ²
POWIERZCHNIA UŻYTKOWA	50.00 m²

LOKALIZACJA MIESZKANIA

W OSIEDLU

W BRYLE BUDYNKU

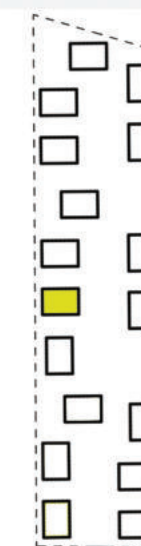

ul. Jeziorna



biuro@maskoinvest.pl
tel. 725 603 603