



# MŁODA RUMIA

OSIEDLE



## MIESZKANIE WSCHODNIE

SKALA 1:50

### UWAGA:

1. Wymiary pomieszczeń podano zgodnie z projektem wykonawczym. możliwe są różnice wymiarów powstałe w trakcie realizacji prac budowlanych. Podane wymiary są wymiarami w świetle pionowych przegród w stanie surowym i stanowią one podgląd. Wyposażenie zostało pokazane w celach prezentacji i nie stanowi zobowiązania umownego. Wizualizacja wykonana została w celach poglądowych.
2. Zestawienie powierzchni użytkowych poszczególnych pomieszczeń i lokalu podano na podstawie projektu wykonawczego. obliczenia powierzchni użytkowych pomieszczeń oraz lokalu sporządzono zgodnie z Rozporządzeniem Ministra Transportu, Budownictwa i Gospodarki Morskiej z dnia 25 kwietnia 2012 r. w sprawie szczegółowego zakresu i formy projektu budowlanego.



## MIESZKANIE 4 / 04

KONDYGNACJA	2
LICZBA POKOI	3


### POWIERZCHNIA MIESZKANIA

4.01 KORYTARZ	7.97 m <sup>2</sup>
4.02 ŁAZIENKA	4.50 m <sup>2</sup>
4.03 TOALETA	1.52 m <sup>2</sup>
4.04 SYPIALNIA 1	9.68 m <sup>2</sup>
4.05 SYPIALNIA 2	8.85 m <sup>2</sup>
4.06 SALON	20.23 m <sup>2</sup>
4.07 KUCHNIA	10.80 m <sup>2</sup>
B BALKON	5.63 m <sup>2</sup>
<b>POWIERZCHNIA UŻYTKOWA</b>	<b>63.55 m<sup>2</sup></b>

### LOKALIZACJA MIESZKANIA

W OSIEDLU

W BRYLE BUDYNKU

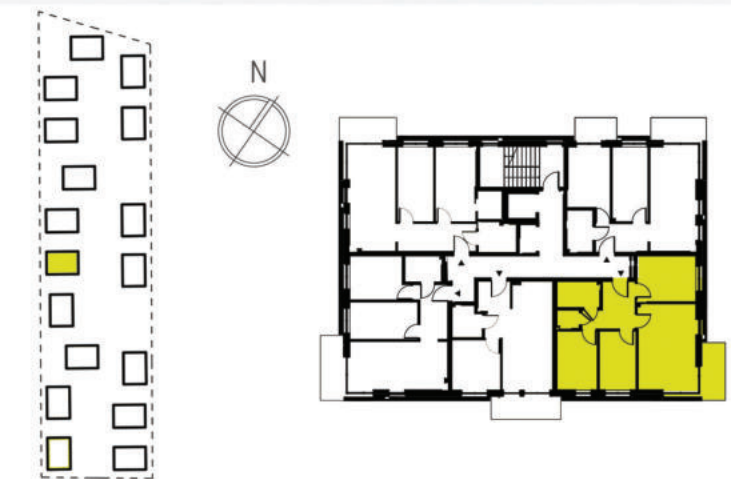

ul. Jeziorna



biuro@maskoinvest.pl  
tel. 725 603 603