




MŁODA RUMIA

OSIEDLE

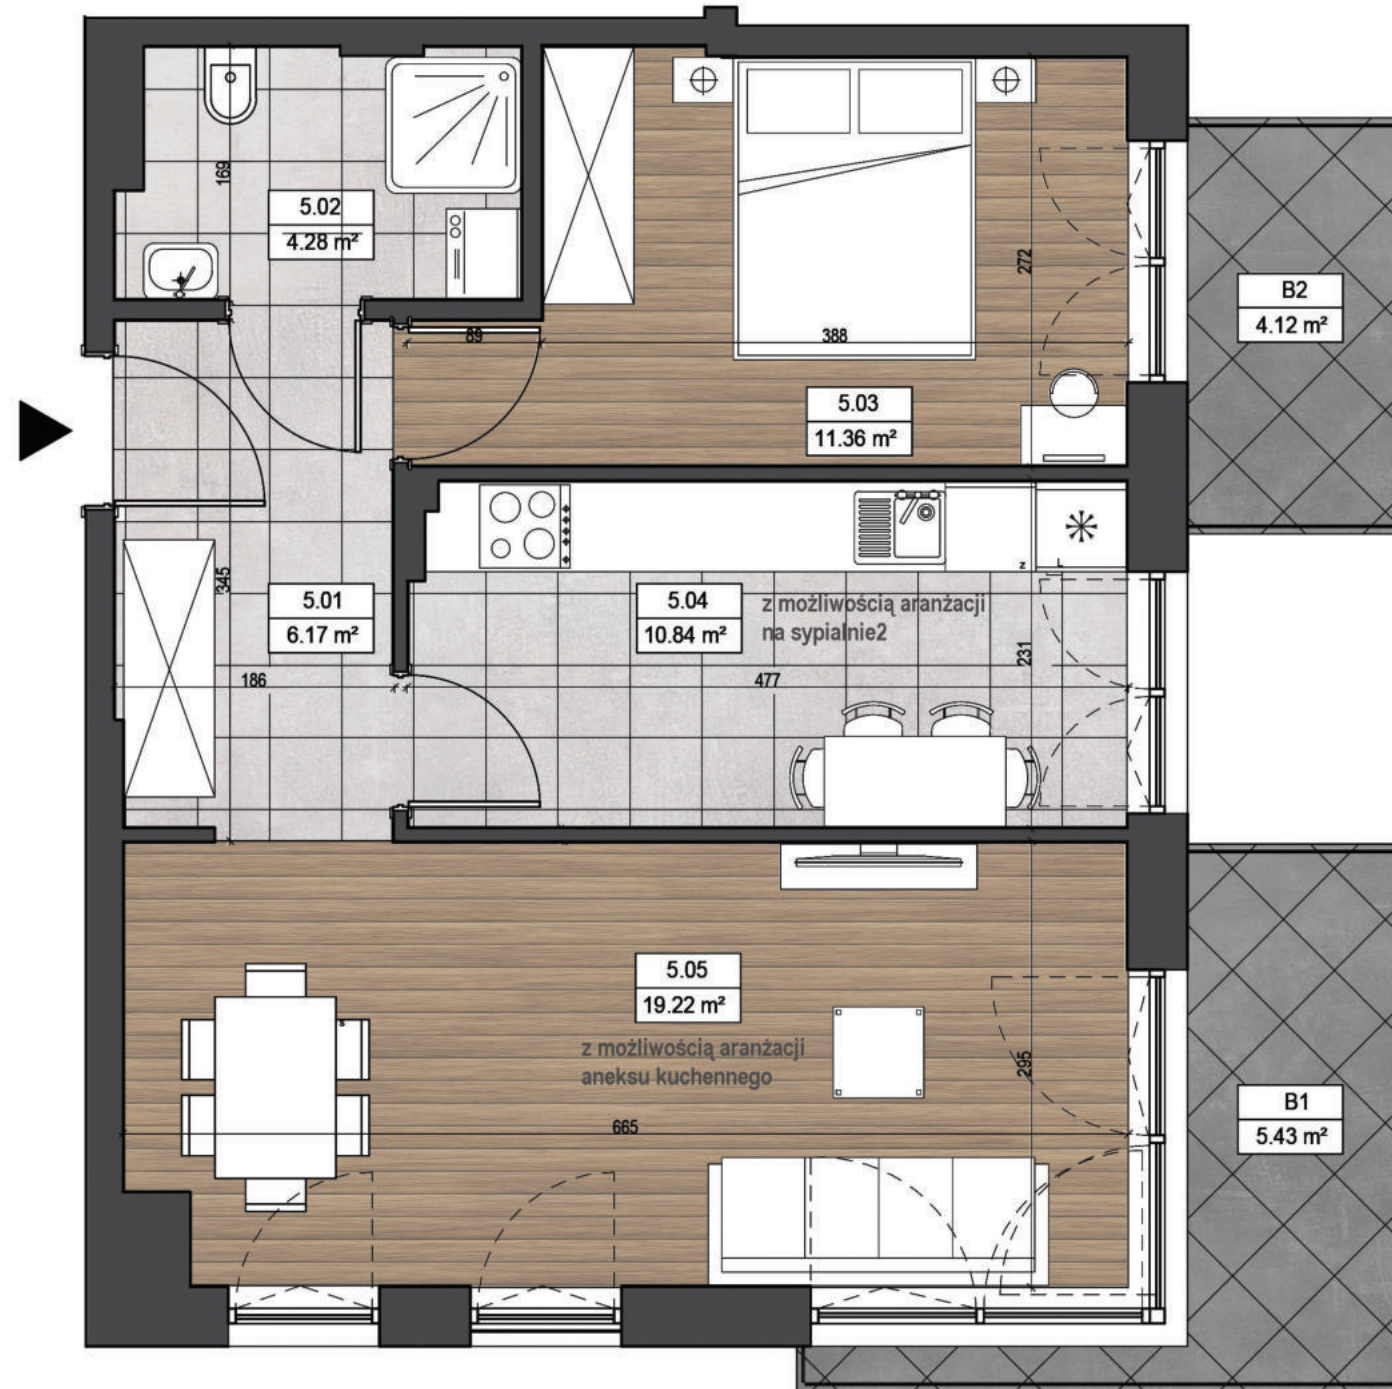

MIESZKANIE PÓŁNOCNO - ZACHODNIE

SKALA 1:50



UWAGA:

1. Wymiary pomieszczeń podano zgodnie z projektem wykonawczym. możliwe są różnice wymiarów powstałe w trakcie realizacji prac budowlanych. Podane wymiary są wymiarami w świetle pionowych przegród w stanie surowym i stanowią one podgląd. Wyposażenie zostało pokazane w celach prezentacji i nie stanowi zobowiązania umownego. Wizualizacja wykonana została w celach poglądowych.
2. Zestawienie powierzchni użytkowych poszczególnych pomieszczeń i lokalu podano na podstawie projektu wykonawczego. obliczenia powierzchni użytkowych pomieszczeń oraz lokalu sporządzono zgodnie z Rozporządzeniem Ministra Transportu, Budownictwa i Gospodarki Morskiej z dnia 25 kwietnia 2012 r. w sprawie szczegółowego zakresu i formy projektu budowlanego.



MIESZKANIE 4 / 05

KONDYGNACJA	4
LICZBA POKOI	2


POWIERZCHNIA MIESZKANIA

5.01 KORYTARZ	6.17 m ²
5.02 ŁAZIENKA	4.28 m ²
5.03 SYPIALNIA 1	11.36 m ²
5.04 KUCHNIA	10.84 m ²
5.05 POKOJ DZIENNY	19.22 m ²
B1 BALKON 1	5.43 m ²
B2 BALKON 2	4.12 m ²
POWIERZCHNIA UŻYTKOWA	51.87 m²

LOKALIZACJA MIESZKANIA

W OSIEDLU

W BRYLE BUDYNKU

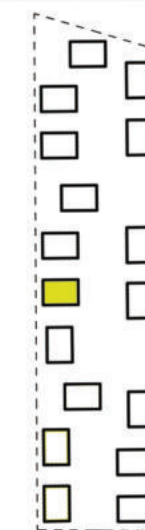

ul. Jeziorna



biuro@maskoinvest.pl
tel. 725 603 603