





MŁODA RUMIA

OSIEDLE

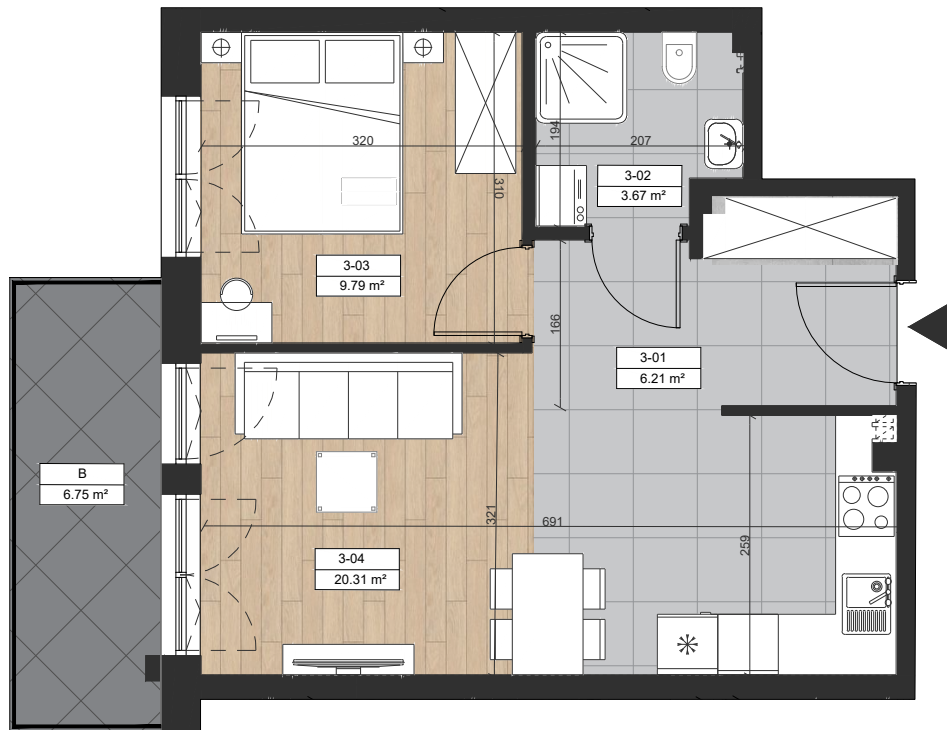

MIESZKANIE WSCHODNIE

SKALA 1:75

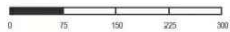

UWAGA:

1. Wymiary pomieszczeń podano zgodnie z projektem wykonawczym, możliwe są różnice wymiarów powstałe w trakcie realizacji prac budowlanych. Podane wymiary są wymiarami w świetle pionowych przegród w stanie surowym i stanowią one podgląd. Wyposażenie zostało pokazane w celach prezentacji i nie stanowi zobowiązania umownego. Wizualizacja wykonana została w celach poglądowych.
2. Zestawienie powierzchni użytkowych poszczególnych pomieszczeń i lokalu podano na podstawie projektu wykonawczego, obliczenia powierzchni użytkowych pomieszczeń oraz lokalu sporządzono zgodnie z Rozporządzeniem Ministra Transportu, Budownictwa i Gospodarki Morskiej z dnia 25 kwietnia 2012 r. w sprawie szczegółowego zakresu i formy projektu budowlanego.



MASKO INVEST

MIESZKANIE 1 / 03

KONDYGNACJA	1
LICZBA POKOI	2

POWIERZCHNIA MIESZKANIA

3.01 KORYTARZ	6.21 m ²
3.02 ŁAZIENKA	3.67 m ²
3.03 SYPIALNIA	9.79 m ²
3.04 SALON Z ANEKSEM KUCHENNYM	20.31 m ²
B BALKON	6.75 m ²
POWIERZCHNIA UŻYTKOWA	39.98 m²

LOKALIZACJA MIESZKANIA

W OSIEDLU

W BRYLE BUDYNKU



biuro@maskoinvest.pl
tel. 725 603 603