





MŁODA RUMIA

OSIEDLE

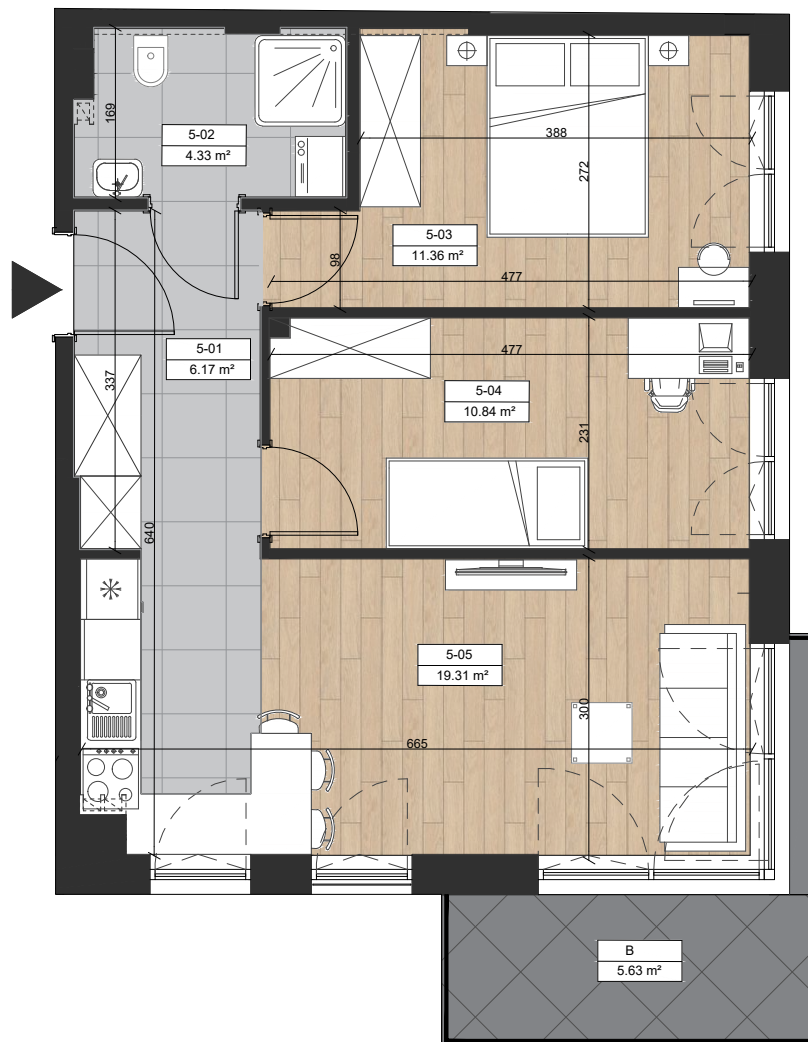

MIESZKANIE PÓŁNOCNO-ZACHODNIE

SKALA 1:75

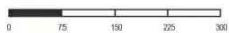

UWAGA:

1. Wymiary pomieszczeń podano zgodnie z projektem wykonawczym. możliwe są różnice wymiarów powstałe w trakcie realizacji prac budowlanych. Podane wymiary są wymiarami w świetle pionowych przegród w stanie surowym i stanowią one podgląd. Wyposażenie zostało pokazane w celach prezentacji i nie stanowi zobowiązania umownego. Wizualizacja wykonana została w celach poglądowych.
2. Zestawienie powierzchni użytkowych poszczególnych pomieszczeń i lokalu podano na podstawie projektu wykonawczego. obliczenia powierzchni użytkowych pomieszczeń oraz lokalu sporządzono zgodnie z Rozporządzeniem Ministra Transportu, Budownictwa i Gospodarki Morskiej z dnia 25 kwietnia 2012 r. w sprawie szczegółowego zakresu i formy projektu budowlanego.



MASKO INVEST

MIESZKANIE 3 / 05

KONDYGNACJA 3

LICZBA POKOI 3

POWIERZCHNIA MIESZKANIA

5.01 KORYTARZ 6.17 m²

5.02 ŁAZIENKA 4.33 m²

5.03 SYPIALNIA 1 11.36 m²

5.04 SYPIALNIA 2 10.84 m²

5.05 SALON Z ANEKSEM KUCHENNYM 19.31 m²



B BALKON 5.63 m²

POWIERZCHNIA UŻYTKOWA 52.01 m²

LOKALIZACJA MIESZKANIA

W OSIEDLU

W BRYLE BUDYNKU

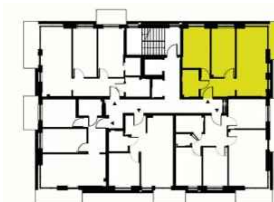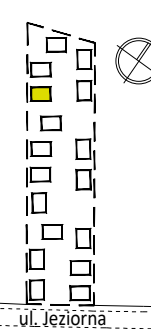

biuro@maskoinvest.pl
tel. 725 603 603