




# MŁODA RUMIA

## OSIEDLE

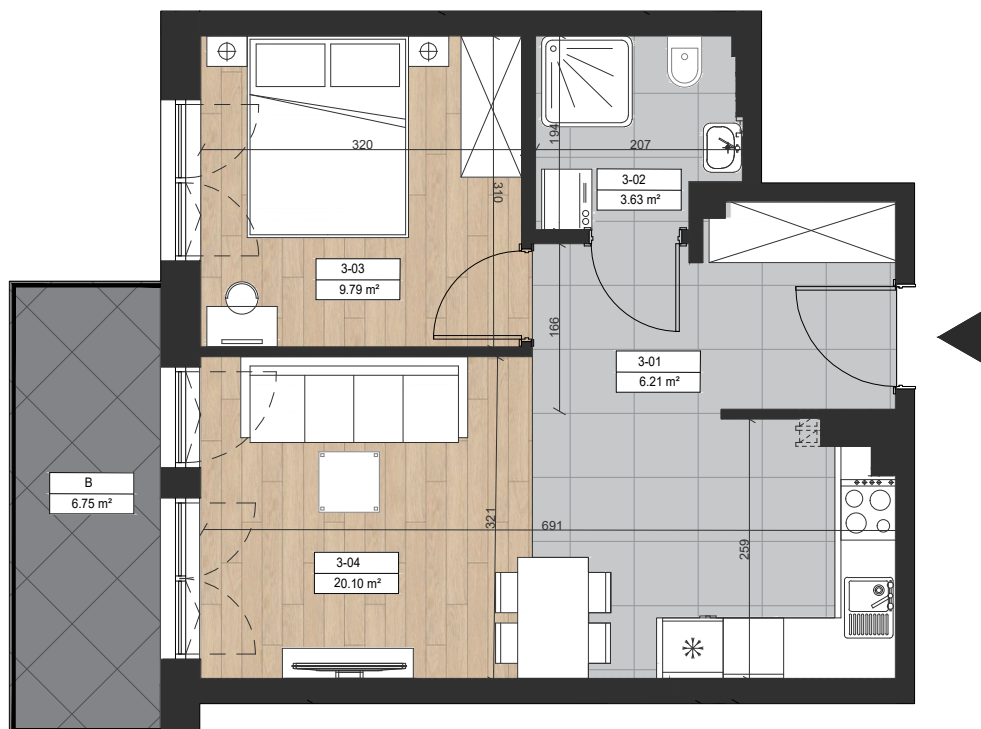

### MIESZKANIE WSCHODNIE

SKALA 1:75



#### UWAGA:

1. Wymiary pomieszczeń podano zgodnie z projektem wykonawczym, możliwe są różnice wymiarów powstałe w trakcie realizacji prac budowlanych. Podane wymiary są wymiarami w świetle pionowych przegród w stanie surowym i stanowią one podgląd. Wyposażenie zostało pokazane w celach prezentacji i nie stanowi zobowiązania umownego. Wizualizacja wykonana została w celach poglądowych.
2. Zestawienie powierzchni użytkowych poszczególnych pomieszczeń i lokalu podano na podstawie projektu wykonawczego, obliczenia powierzchni użytkowych pomieszczeń oraz lokalu sporządzono zgodnie z Rozporządzeniem Ministra Transportu, Budownictwa i Gospodarki Morskiej z dnia 25 kwietnia 2012 r. w sprawie szczegółowego zakresu i formy projektu budowlanego.



# MASKO INVEST

## MIESZKANIE 4 / 03

KONDYGNACJA 4

LICZBA POKOI 2

### POWIERZCHNIA MIESZKANIA

3.01 KORYTARZ 6.21 m<sup>2</sup>

3.02 ŁAZIENKA 3.63 m<sup>2</sup>

3.03 SYPIALNIA 9.79 m<sup>2</sup>

3.04 SALON Z ANEKSEM KUCHENNYM 20.10 m<sup>2</sup>


B BALKON 6.75 m<sup>2</sup>

**POWIERZCHNIA UŻYTKOWA 39.73 m<sup>2</sup>**

### LOKALIZACJA MIESZKANIA

W OSIEDLU

W BRYLE BUDYNKU

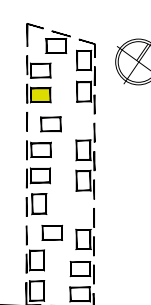

biuro@maskoinvest.pl

tel. 725 603 603